



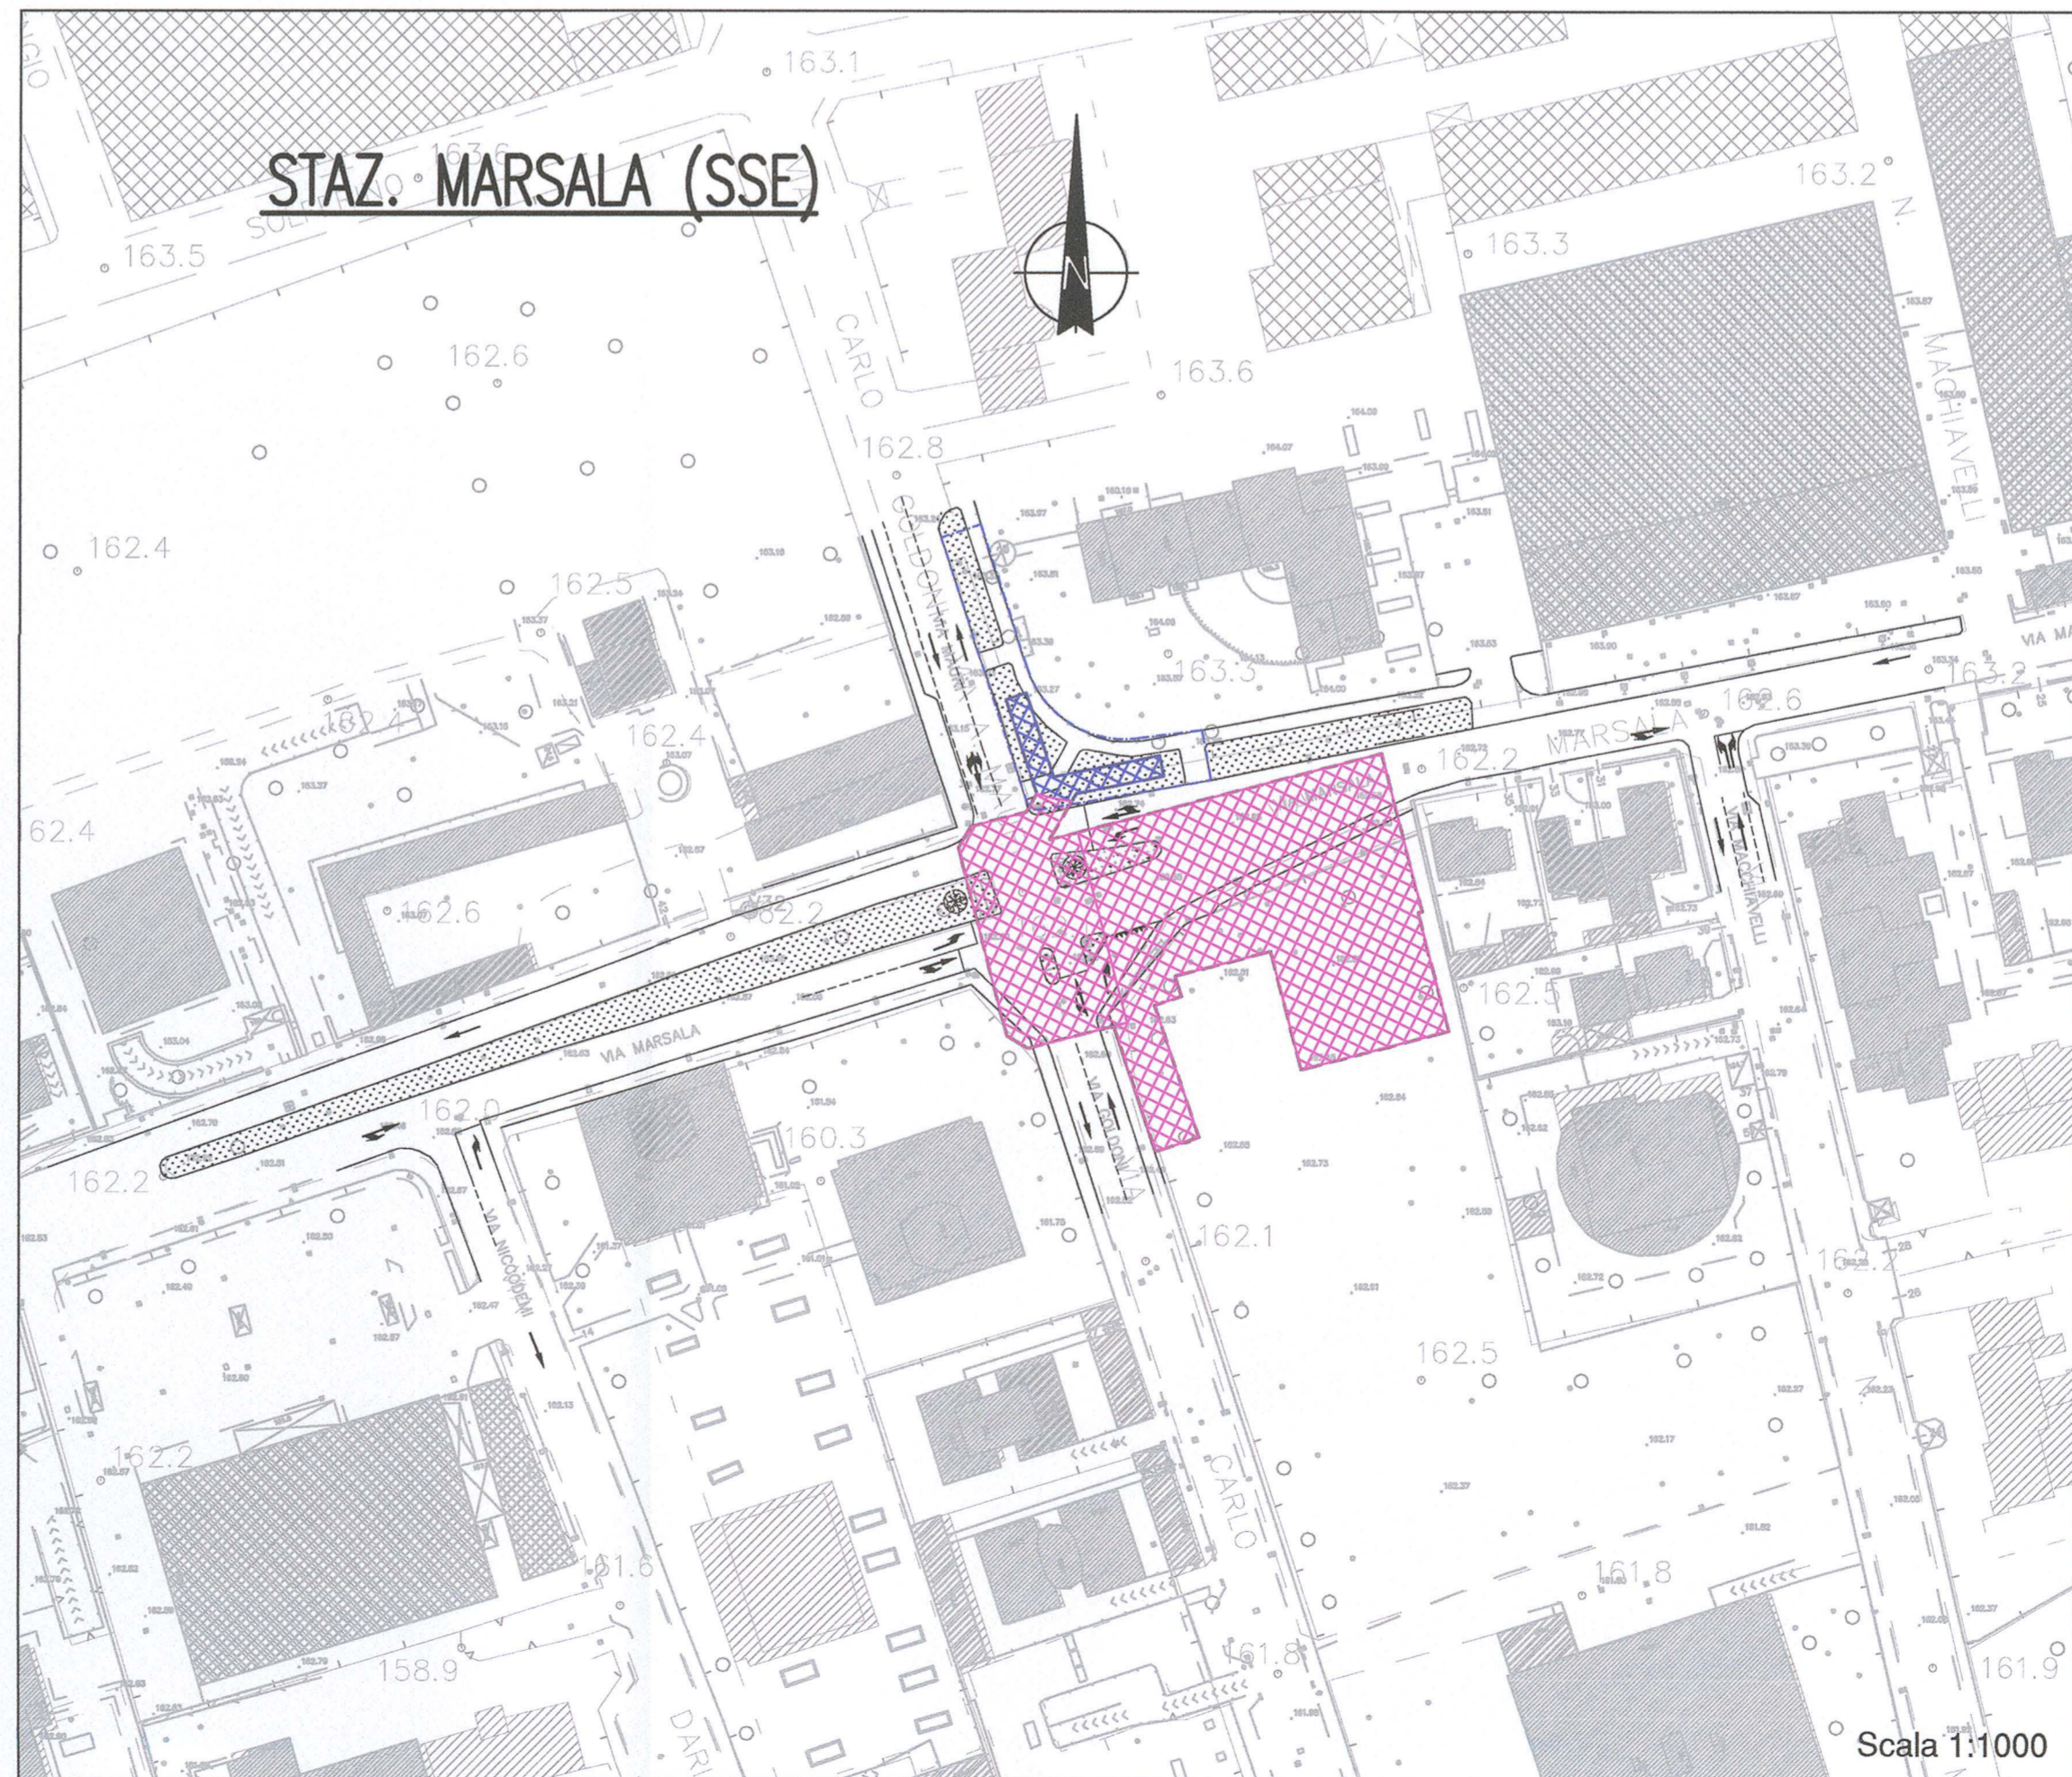

LEGENDA	
VIABILITA' E SISTEMAZIONI SUPERFICIALI	
	Esistente
	Provvisorio
OPERE STRUTTURALI E RELATIVE AREE DI CANTIERE	
	Rilievo Aerofotogrammetrico MM + C.T. Comune di Monza
	Opere di fase
	Opere eseguite

FASE 2: Costruzione completamento copertura

FASE 3: Completamento accessi nord  
Segue riassetto definitivo della viabilità

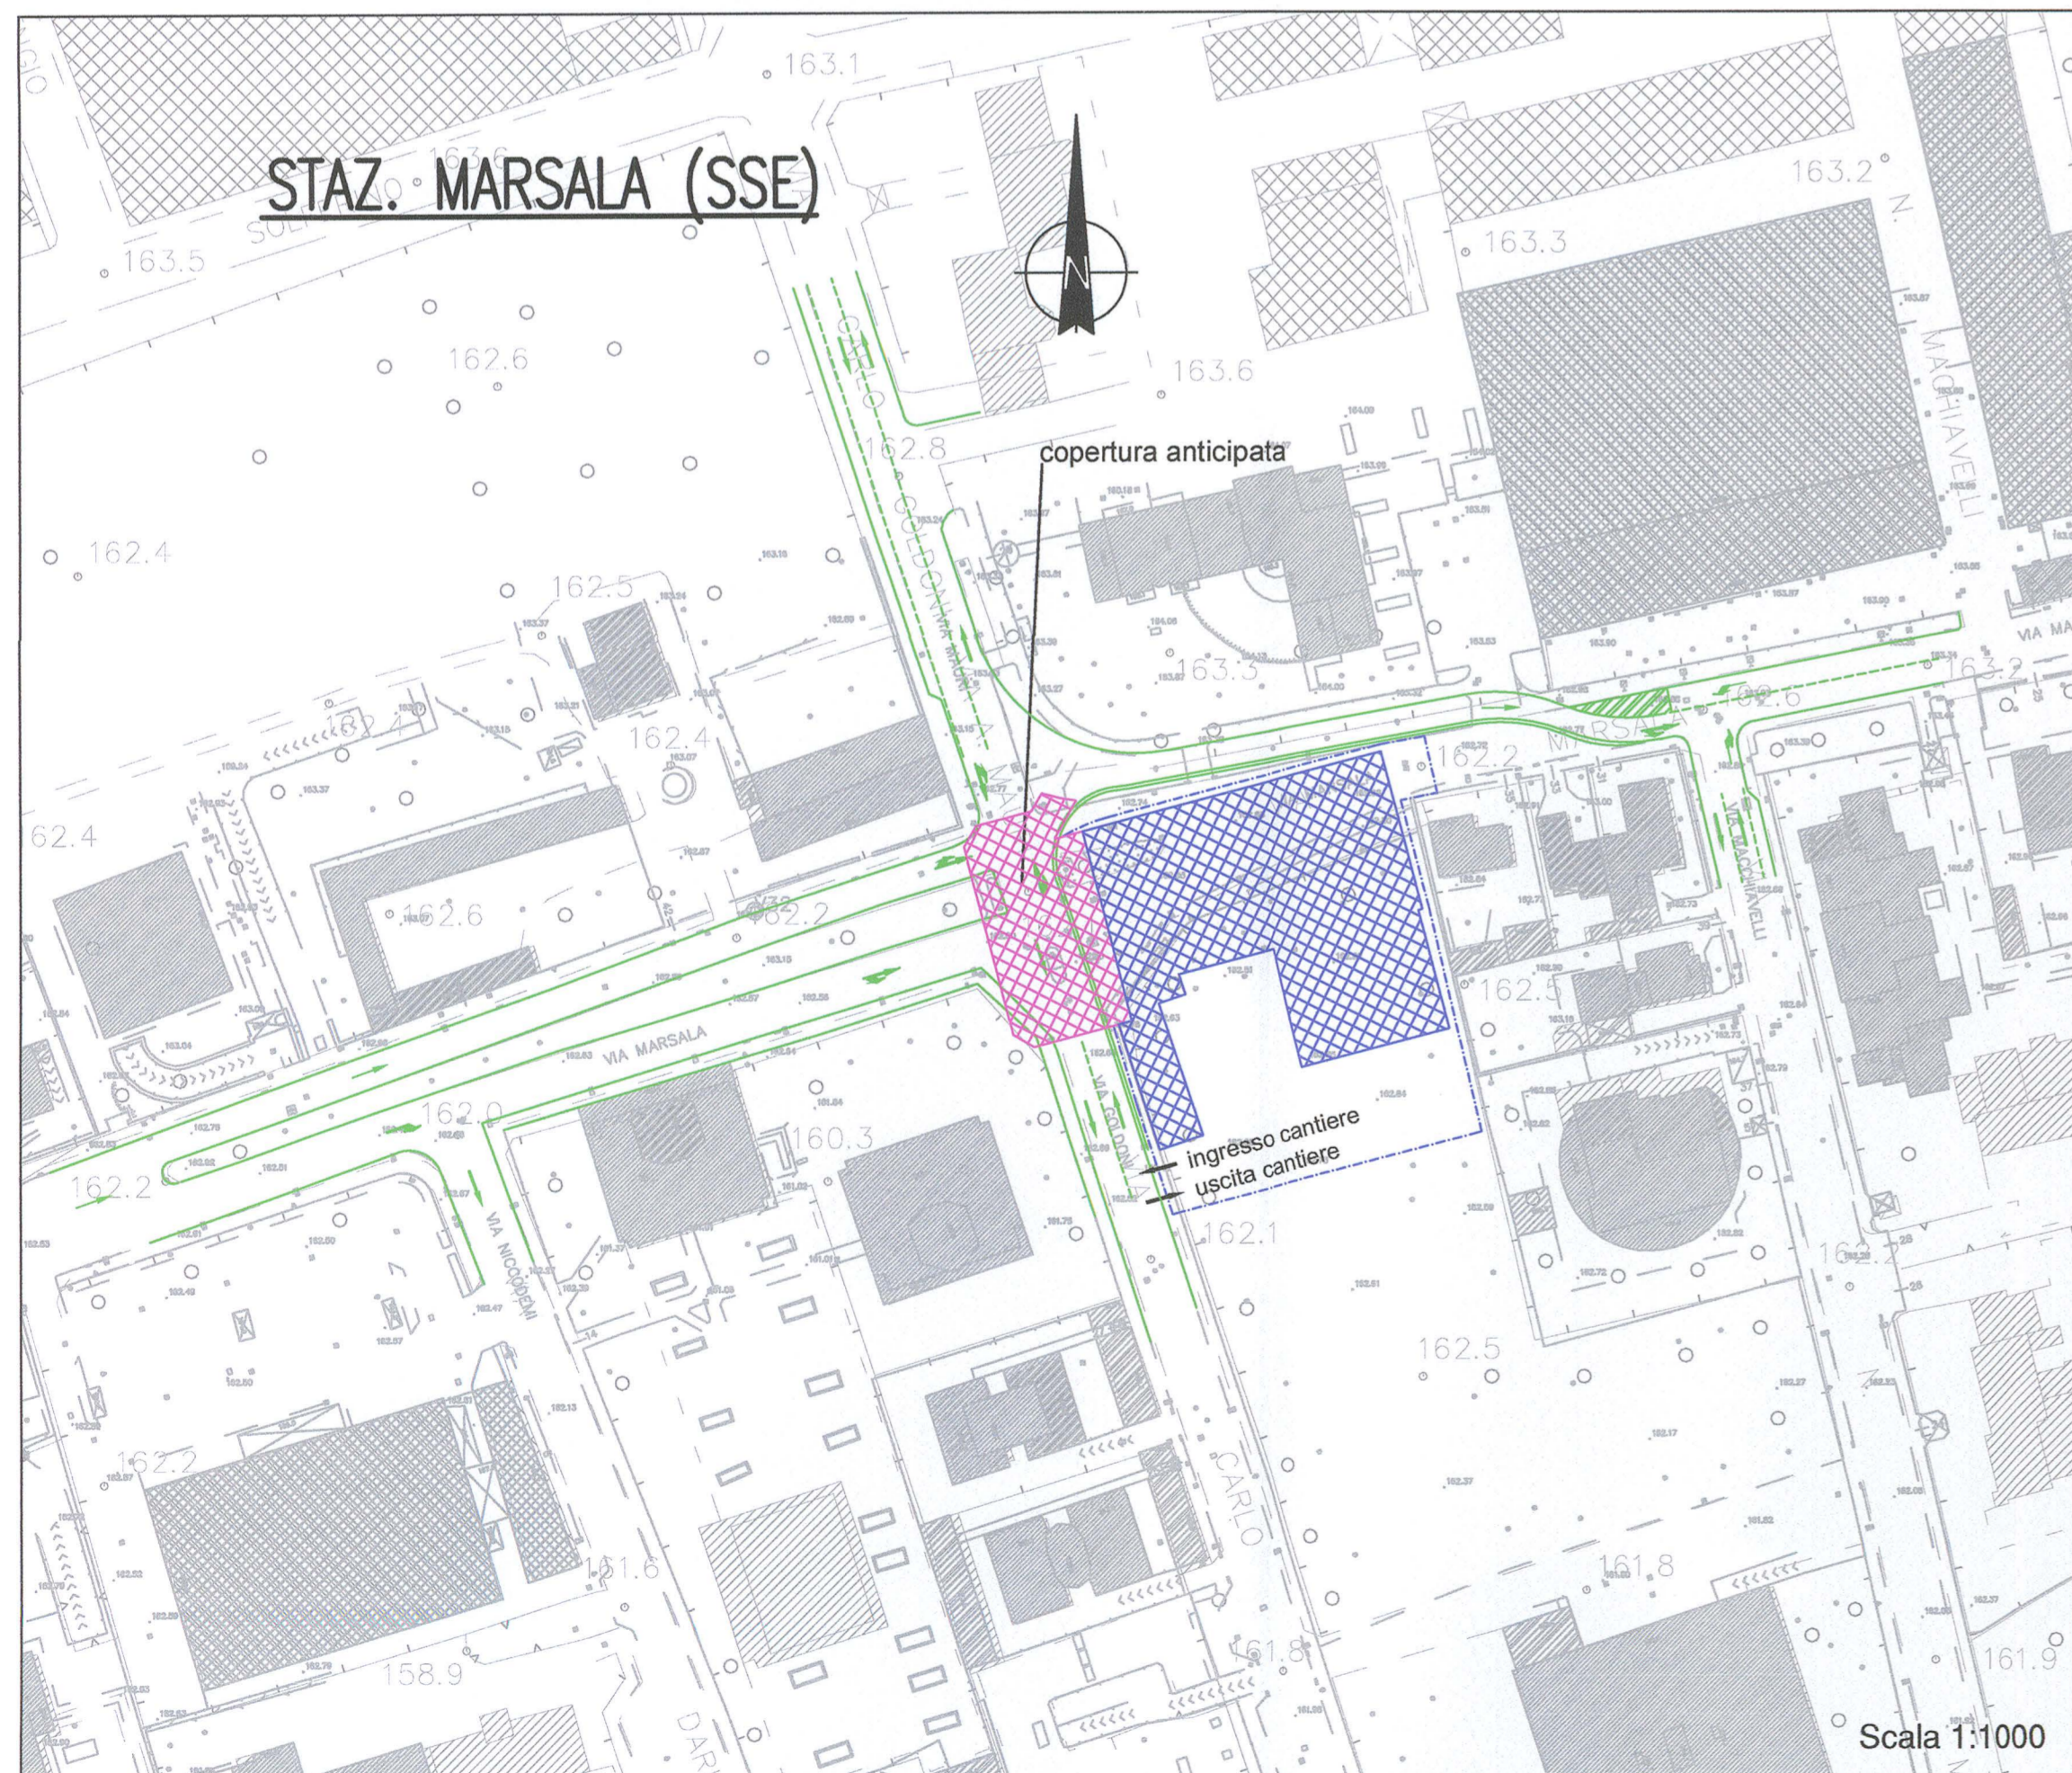

<b>PROLUNGAMENTO M5 A MONZA</b> CUP : B94D17000000001 PPM_CDM_01																					
<small>E' vietata la riproduzione di questo documento senza la preventiva autorizzazione di MM Spa</small>																					
<b>MM Spa</b> Via del Vecchio Politecnico, 8 20121 Milano	Società certificata Sistema Gestione Qualità ISO 9001, Ambiente ISO 14001, Energia Servizio Idrico ISO 50001																				
IL DIRETTORE TECNICO DOTT. ING. FRANCESCO VECCHI Ordine degli Ingegneri Milano	IL PROGETTISTA RESPONSABILE DELL'INTEGRAZIONE FRA LE VARIE PRESTAZIONI SPECIFICHE DOTT. ING. MASSIMILIANO BRANCATI Ordine degli Ingegneri Milano																				
IL PROGETTISTA RESPONSABILE DOTT. ING. MASSIMILIANO BRANCATI Ordine degli Ingegneri Milano	IL PROGETTISTA RESPONSABILE DOTT. ING. FRANCESCO VECCHI Ordine degli Ingegneri Milano																				
2 LUG. 2018 Progetto di fattibilità tecnica ed economica 0 06.07.18 <b>EMISSIONE</b>																					
Aggior. Data Descrizione																					
Collaborazione alla progettazione Rifer.																					
Titolo <b>STAZIONE MARSALA</b> <b>FASI DI LAVORO E VIABILITA' PROVVISORIA</b> <b>TAVOLA 2/2</b>																					
<table border="1"> <thead> <tr> <th>Sostituisce</th> <th>Dimensioni (mm)</th> <th>Scala</th> <th>Commissa</th> <th>Lotto</th> <th>Fase</th> <th>Cat.</th> <th>Opera</th> <th>Progressivo</th> <th>Foglio</th> </tr> </thead> <tbody> <tr> <td>Sostituito da:</td> <td>840x594</td> <td>1:1000</td> <td>DM</td> <td>0</td> <td>P</td> <td>G</td> <td>CN6</td> <td>0097</td> <td></td> </tr> </tbody> </table>		Sostituisce	Dimensioni (mm)	Scala	Commissa	Lotto	Fase	Cat.	Opera	Progressivo	Foglio	Sostituito da:	840x594	1:1000	DM	0	P	G	CN6	0097	
Sostituisce	Dimensioni (mm)	Scala	Commissa	Lotto	Fase	Cat.	Opera	Progressivo	Foglio												
Sostituito da:	840x594	1:1000	DM	0	P	G	CN6	0097													