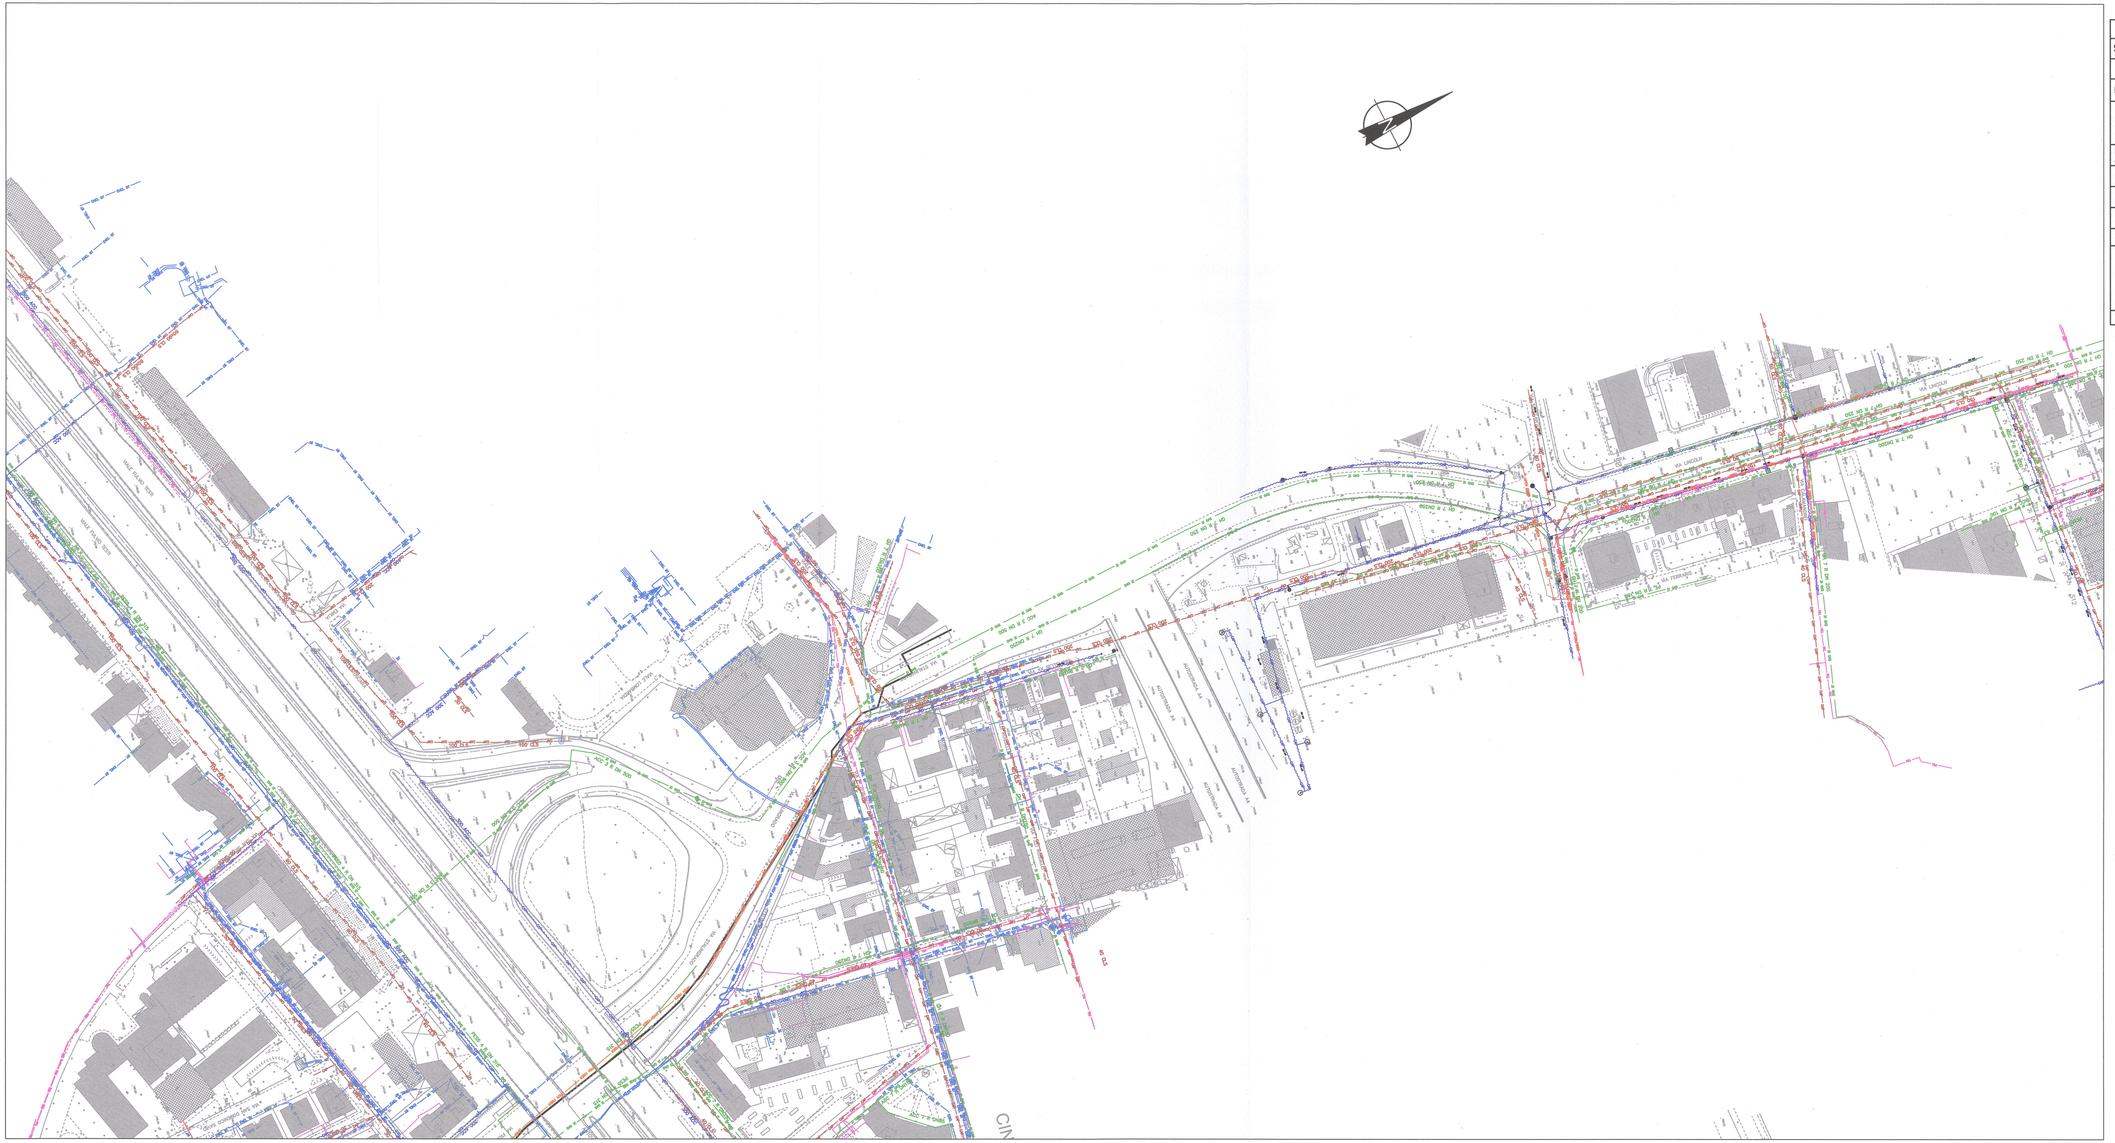


## LEGENDA SOTTOSERVIZI

| SOTTOSERVIZIO | SIMBOLI / CARATTERISTICHE |
|---|---|
| – | TENSIONE IN CAVO FIBRA OSTRUITO |
| FOGNATURE | TENSIONE E CAMERETTA — DN=DIA.TUBO, D=DIA.CAMERETTA, H=DIA.CAMERETTA, PROFOND. |
| ACQUEDOTTO | TENSIONE; TENSIONE ORIGINAL — DN=DIA.TUBO, D=DIA.CAMERETTA, H=DIA.CAMERETTA, PROFOND. |
| RETI ELETTRICHE ALTA TENSIONE | 220 kV — LINEA DI CAVO |
| RETI ELETTRICHE 23 kV | 23 kV — CAVO |
| RETI ELETTRICHE MEDIA TENSIONE | CAVO DI MEDIA TENSIONE — ST — CAB. ENEL |
| RETI ELETTRICHE BASSA TENSIONE | CAVO DI BASSA TENSIONE — ST — CAB. ENEL |
| I.L. PUBBLICA | CAVO |
| RETI GAS | TENSIONE; TENSIONE ORIGINAL; DISTRIBUITO; DISTRIBUITO ORIGINAL DI DI CUNICOLO |

| SOTTOSERVIZIO | SIMBOLI / CARATTERISTICHE |
|---|---|
| TELERISCALDAMENTO AGAM – ACSM | TENSIONE; TENSIONE ORIGINAL |
| TELEFONIA / TELECOMUNICAZIONI | FOLIPONI; TIM; TERNITA |
| ALTRE AZIENDE DI TELECOMUNICAZIONI | DX2 — XK2 — VX2 — CAVO AERIEO |

W WIND TRE
MV METROWEB
VZ VERIZON
CT COLT
C1 CARRIER1
GTS GTS
BT INFRALIT
F INFRACOM
FO OPEN FIBER
BF BF ITALIA
L3 LEVEL 3
K2 KPNQwest
O CLOUDITALIA
SN R.A.I.
SR SIRIO
VO VODAFONE

**NOTA :**

Le posizioni ed ogni altra indicazione riguardante i servizi esistenti nel sottosuolo, risultanti dal presente disegno, sono puramente indicative; esse sono desunte da segnalazioni delle Aziende che gestiscono i servizi stessi, e non da assaggi o rilievi diretti. La società MM Spa non ne garantisce in nessun modo l'esattezza e declina esplicitamente qualsiasi responsabilità a questo proposito.

Milano — Comune di Milano — FSC Fondo per lo Sviluppo e la Coesione

PROLUNGAMENTO M5 A MONZA

*CUP : B94D17000000001*

**PPM_CDM_01**

E' vietata la riproduzione di questo documento senza la preventiva autorizzazione di MM Spa

**MM Spa**
Via del Vecchio Politecnico, 8
20121 Milano

Società certificata Sistema Gestione Qualità ISO 9001, Ambiente ISO 14001, Energia Servizio Idrico ISO 50001

IL DIRETTORE TECNICO
DOTT. ING FRANCESCO VISCONTI
Ordine degli Ingegneri Milano N. 14847

IL PROGETTISTA RESPONSABILE DELL'INTEGRAZIONE TRA LE VARIE DISCIPLINE SPECIALISTICHE
DOTT. ING. MASSIMILIANO BRUNO
Ordine degli Ingegneri Milano N. 21893

IL PROGETTISTA RESPONSABILE
DOTT. ING. MASSIMILIANO BRUNO
Ordine degli Ingegneri Milano N. 21893

| Aggior. | Data | Descrizione | Disegnato | Progettato | Verificato | Acquisito | Approvato |
|---|---|---|---|---|---|---|---|
| 3 | Feb. 2019 | Aggiornamento progetto di fattibilità tecnica ed economica | | | | | |
| 0 | 30/01/19 | EMISSIONE | | | | | |

Collaborazione alla progettazione
ITE

Scala grafica: 0 1 2 3 4 5

Titolo

# RILIEVO AEROFOTOGRAMMETRICO E STATO DI FATTO DEI PRINCIPALI SOTTOSERVIZI TAVOLA 2/8

| Sostituisce | Dimensioni (mm) | Scala | Commessa | Lotto | Fase | Cat. | Opera | Progressivo | Foglio |
|---|---|---|---|---|---|---|---|---|---|
| Sostituito da: | 1260x594 | 1:1000 | DM | 0 | P | P | TP99 | 0251 | |