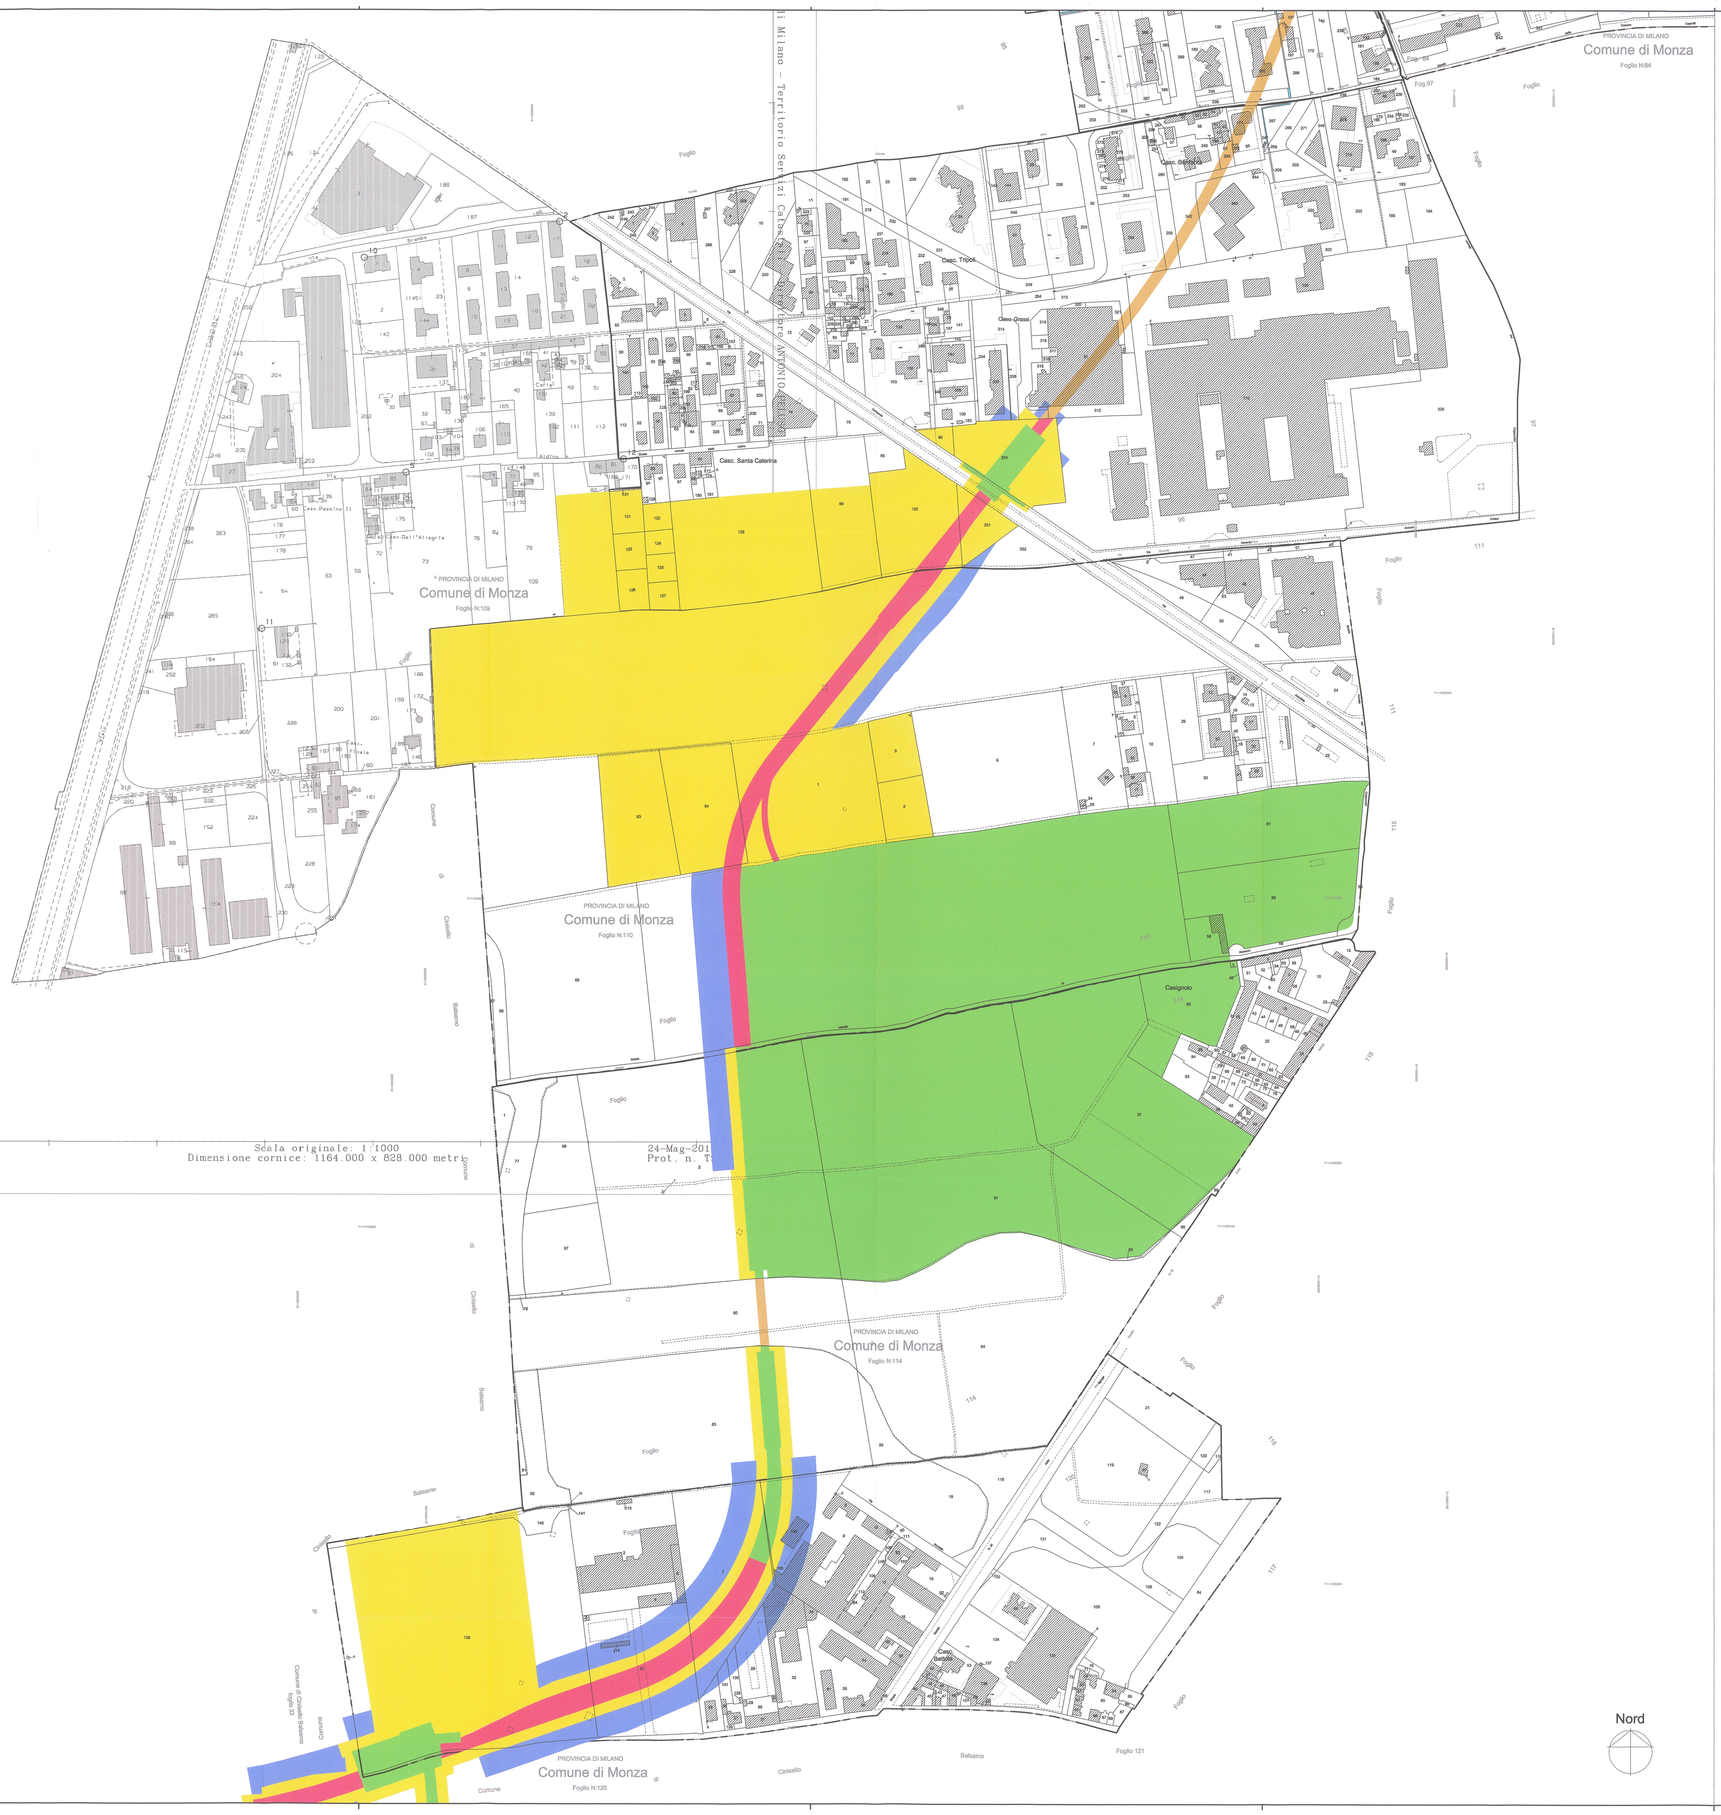


LEGENDA

- Occupazione permanente / Esproprio
- Occupazione permanente / Asservimento
- Occupazione temporanea
- Occupazione temporanea e asservimento
- Occupazione temporanea del sottosuolo

Milano — Comune di Milano — FSC Fondo per lo Sviluppo e la Coesione

PROLUNGAMENTO M5 A MONZA

*CUP : B94D17000000001*

**PPM_CDM_01**

E' vietata la riproduzione di questo documento senza la preventiva autorizzazione di MM Spa

**MM Spa**
Via del Vecchio Politecnico, 8
20121 Milano

Società certificata Sistema Gestione Qualità ISO 9001, Ambiente ISO 14001, Energia Servizio Idrico ISO 50001

IL DIRETTORE TECNICO
DOTT. ING FRANCESCO VENZAGO DELLA TORRE
Ordine degli Ingegneri Milano N.14547

IL PROGETTISTA RESPONSABILE DELL'INTEGRAZIONE FRA LE VARIE PRESTAZIONI SPECIALISTICHE
DOTT. ING. MASSIMILIANO BISIANI
Ordine degli Ingegneri Milano N.A19828

IL PROGETTISTA RESPONSABILE
DOTT. ING. MASSIMILIANO BISIANI
Ordine degli Ingegneri Milano N.A19828

| Aggiornamento | Data | Descrizione | Disegnato | Progettato | Verificato | Acquisito | Approvato |
|---|---|---|---|---|---|---|---|
| 1 | LUG. 2018 | Progetto di fattibilità tecnica ed economica | | | | | |
| 0 | 29.06.18 | EMISSIONE | K.PIOVESAN | K.PIOVESAN | M.BISIANI | M.Bisiani | M.Bisiani |

Collaborazione alla progettazione ed:

Scala grafica: 1 0 1 2 3 4

Titolo

# Piano particellare preliminare
## Tavola delle occupazioni
## Comune di Monza - Tav 1 di 5

| Sostituisce | Dimensioni (mm) | Scala | Commessa | Lotto | Fase | Cat. | Opera | Progressivo | Foglio |
|---|---|---|---|---|---|---|---|---|---|
| Sostituito da: | 1189x841 | 1:2000 | DM | 0 | P | P | ES | 0120 | |