SEZIONE 1-1

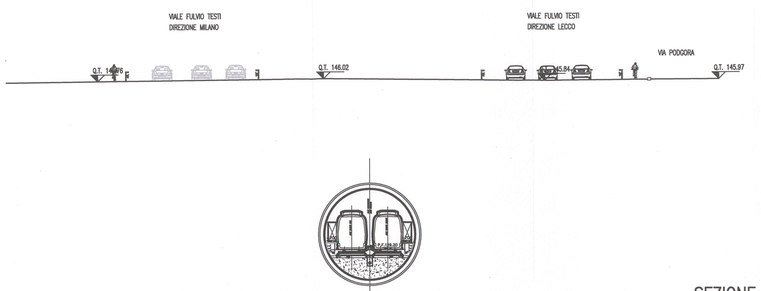

SEZIONE 2-2

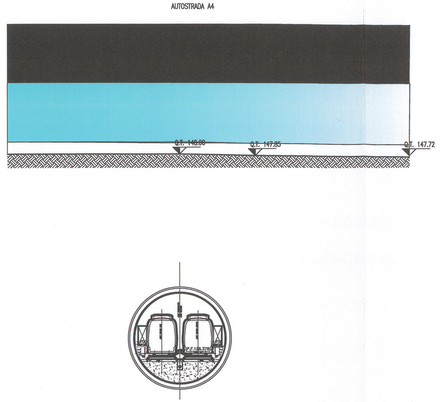

SEZIONE 3-3

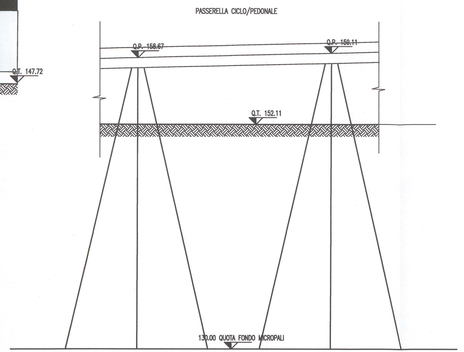

SEZIONE 4-4

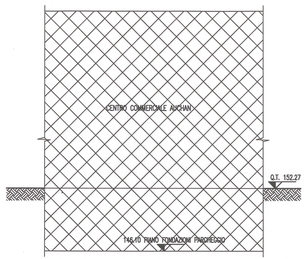

SEZIONE 5-5

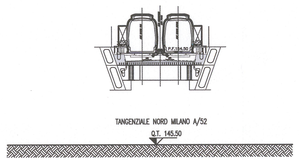

SEZIONE 6-6

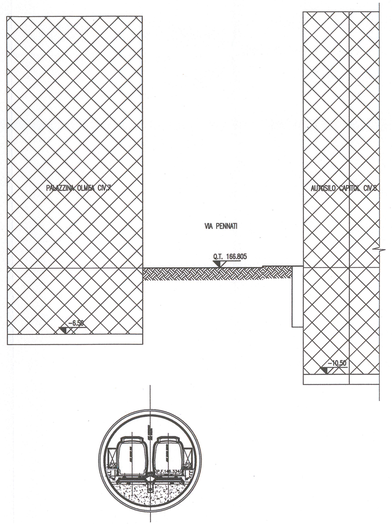

SEZIONE 7-7

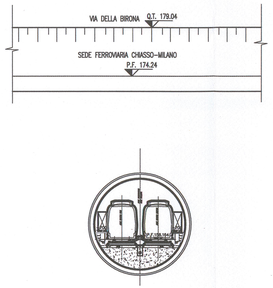

SCALA 1:200

Milano
Comune di Milano
FSC Fondo per lo Sviluppo e la Coesione

PROLUNGAMENTO M5 A MONZA

CUP: B94D17000000001

PPM_CDM_01

E' vietata la riproduzione di questo documento senza la preventiva autorizzazione di MM Spa

MM Spa
Via del Vecchio Politecnico, 8
20121 Milano

Società certificata Sistema Gestione Qualità ISO 9001, Ambiente ISO 14001, Energia Servizio Idrico ISO 50001

IL DIRETTORE TECNICO
DOTT. ING. FRANCESCO VENNA
Ordine degli Ingegneri Milano

IL PROGETTISTA RESPONSABILE DELL'INTEGRAZIONE FRA LE VARIE PRESTAZIONI SPECIALISTICHE
DOTT. ING. MASSIMILIANO BONACINA
Ordine degli Ingegneri Milano

IL PROGETTISTA RESPONSABILE
DOTT. ING. MASSIMILIANO BONACINA
Ordine degli Ingegneri Milano

Aggior.	Data	Descrizione	Disegnato	Progettato	Verificato	Acquisito	Approvato
3	Feb.2019	Aggiornamento progetto di fattibilità tecnico economica					
A	30/01/19	Modifica tracciato Cinisello	Ghidoni	Ghidoni	Viganò	M.Bianca	M.Guzzi
2	LUG.2018	Progetto di fattibilità tecnica ed economica				M.Guzzi	
0	29.06.18	EMISSIONE	Ghidoni	Ghidoni	Viganò	M.Bianca	M.Guzzi

Collaborazione alla progettazione
ITS

Scala grafica

Titolo

SEZIONI SINGOLARI

Sostituisce	Dimensioni (mm)	Scala	Commessa	Lotto	Fase	Cat.	Opera	Progressivo	Foglio
Sostituito da:	1260x594	1:200	DM	0	P	P	TR99	0132	