


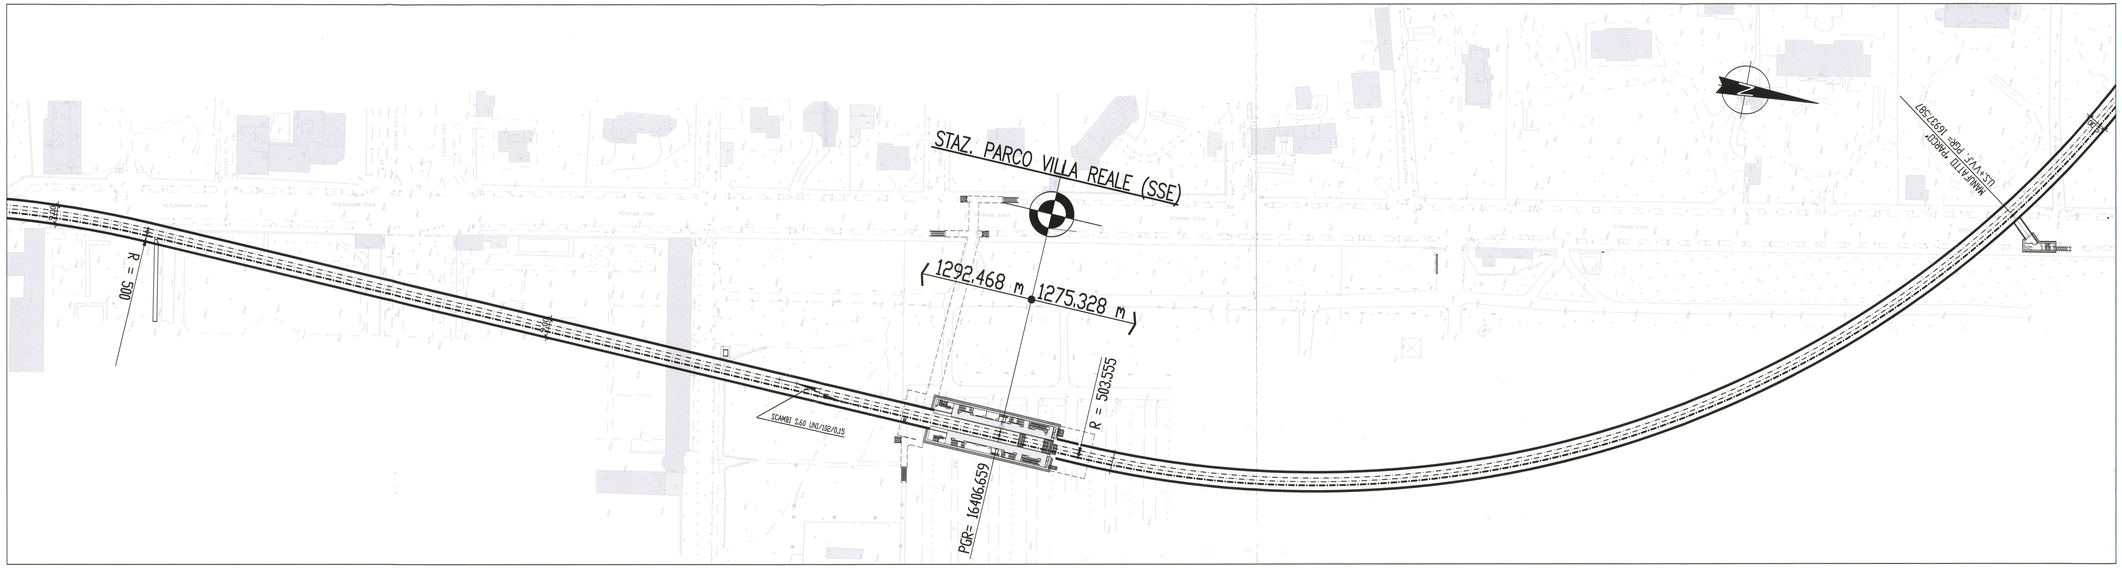


Milano
Comune di Milano
FSC
Fondo per lo Sviluppo e la Coesione

PROLUNGAMENTO M5 A MONZA

CUP : B94D17000000001

PPM_CDM_01

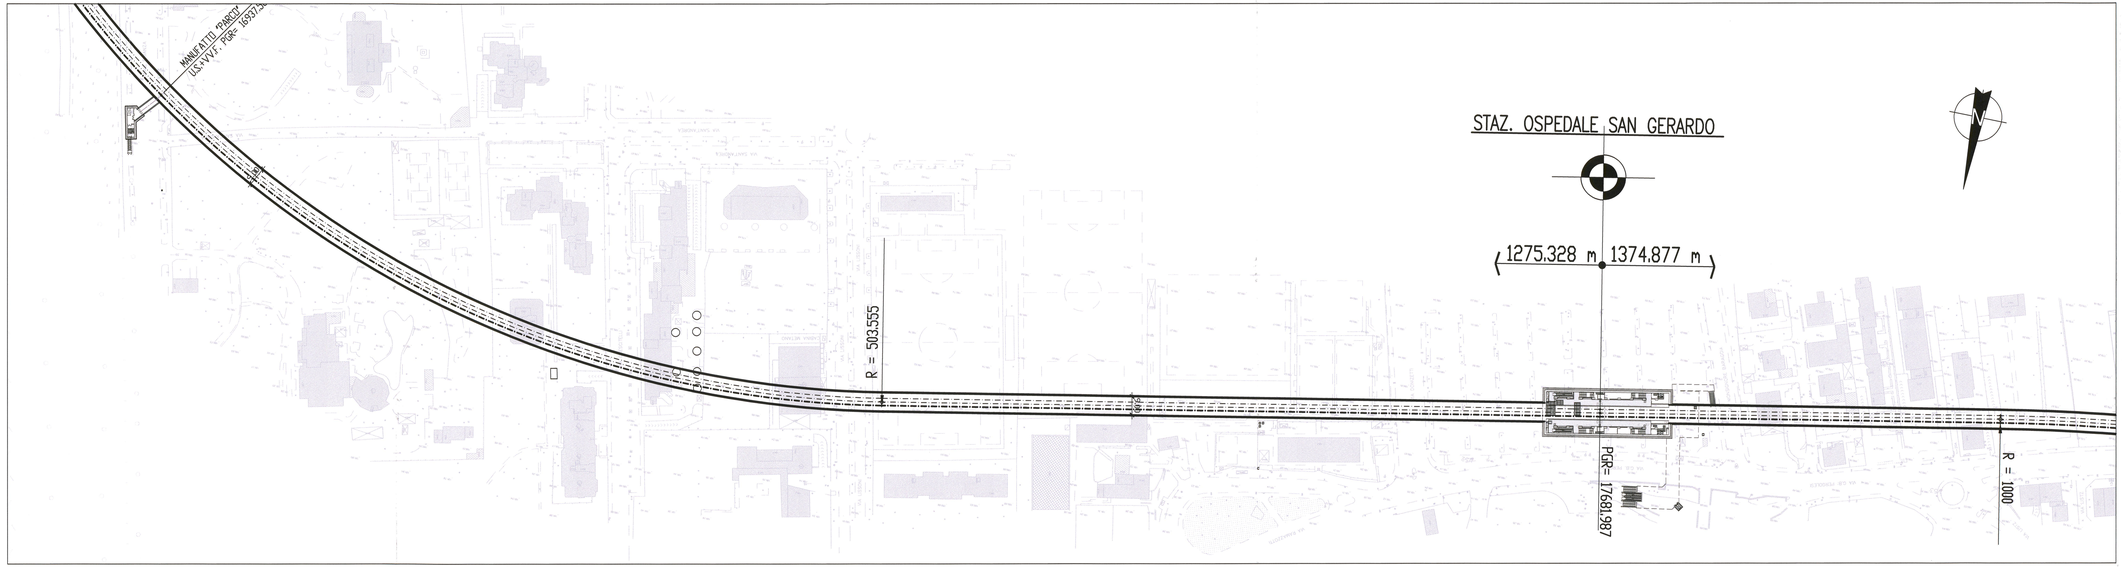E' vietata la riproduzione di questo documento senza la preventiva autorizzazione di MM Spa

MM Spa
Via del Vecchio Politecnico, 8
20121 Milano

Società certificata Sistema Gestione Qualità ISO 9001, Ambiente ISO 14001, Energia Servizio Idrico ISO 50001

| IL DIRETTORE TECNICO | IL PROGETTISTA RESPONSABILE DELL'INTEGRAZIONE FRA LE VARIE PRESTAZIONI SPECIALISTICHE | IL PROGETTISTA RESPONSABILE |
|---|---|---|
| DOTT. ING. FRANCESCO VENDRAME - Ordine degli Ingegneri Milano N. 14847 | DOTT. ING. MASSIMILIANO BIANCO - Ordine degli Ingegneri Milano N. A19858 | DOTT. ING. MASSIMILIANO BIANCO - Ordine degli Ingegneri Milano N. A19858 |

| Aggior. | Data | Descrizione | Disegnato | Progettato | Verificato | Acquisito | Approvato |
|---|---|---|---|---|---|---|---|
| 3 | Feb.2019 | Aggiornamento progetto di fattibilità tecnica ed economica | F.Vendrame | F.Vendrame | F.Vendrame | M.Bianco | M.Bianco |
| 0 | 30/01/19 | EMISSIONE | | | | | |

Collaborazione alla progettazione
ed

Scala grafica

Titolo

# TRACCIATO PLANIMETRICO
# TAVOLA 7/8

| Sostituisce | Dimensioni (mm) | Scala | Commessa | Lotto | Fase | Cat. | Opera | Progressivo | Foglio |
|---|---|---|---|---|---|---|---|---|---|
| Sostituito da: | 1260x594 | 1:1000 | DM | 0 | P | P | TR99 | 0247 | |