SEZIONE A-A

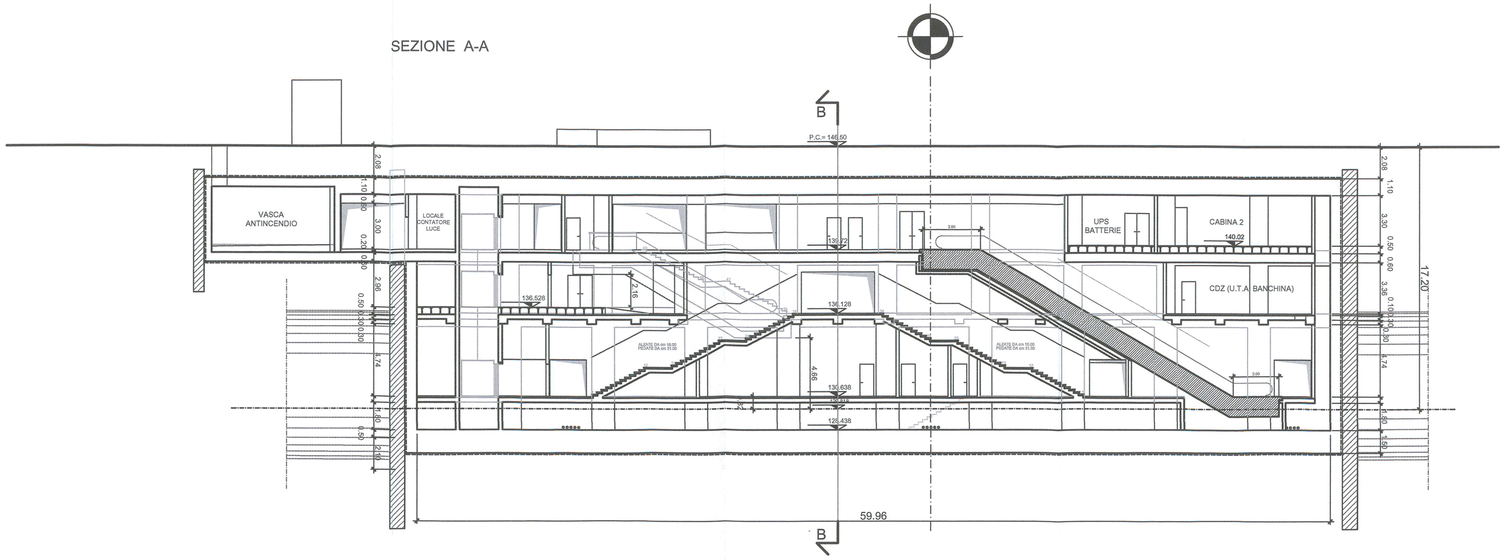

SEZIONE B-B

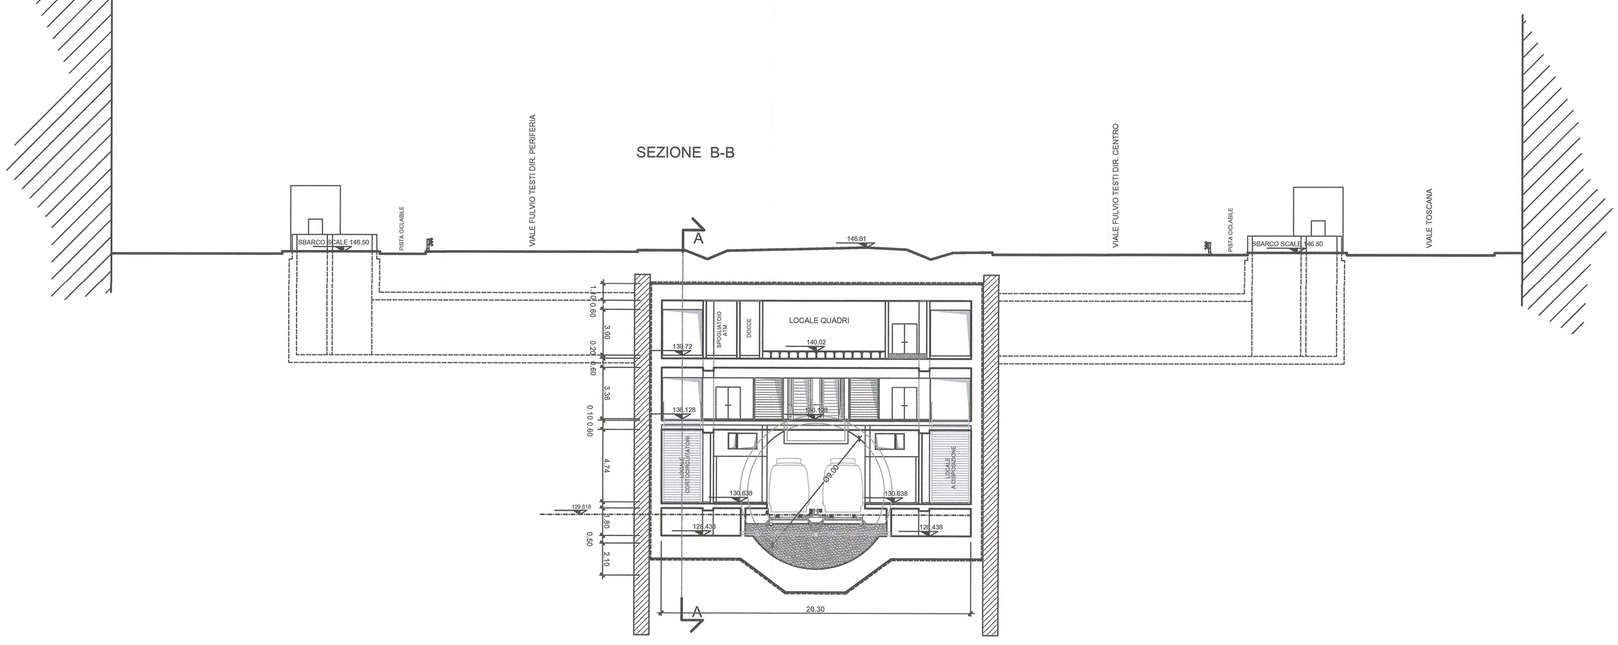

Milano
Comune di Milano
FSC Fondo per lo Sviluppo e la Coesione

PROLUNGAMENTO M5 A MONZA

CUP : B94D17000000001

PPM_CDM_01

E' vietata la riproduzione di questo documento senza la preventiva autorizzazione di MM Spa

MM Spa
Via del Vecchio Politecnico, 8
20121 Milano

Società certificata Sistema Gestione Qualità ISO 9001, Ambiente ISO 14001, Energia Servizio Idrico ISO 50001

IL DIRETTORE TECNICO
DOTT. ING FRANCESCO VENEZIANI
Ordine degli Ingegneri Milano n. 19847

IL PROGETTISTA RESPONSABILE DELL'INTEGRAZIONE FRA LE VARIE PRESTAZIONI SPECIALISTICHE
DOTT. ING. MASSIMILIANO BIANCA
Ordine degli Ingegneri Milano n. A18928

IL PROGETTISTA RESPONSABILE
DOTT. ING. MASSIMILIANO BIANCA
Ordine degli Ingegneri Milano n. A18928

Aggior.	Data	Descrizione	Disegnato	Progettato	Verificato	Acquisito	Approvato
2	Luglio 2018	PROGETTO DI FATTIBILITA' TECNICA ED ECONOMICA					
0	03.04.18	EMISSIONE	B.Bianca	B.Bianca	M.Orlando	M.Branca	M.Quigi

Collaborazione alla progettazione
Rif.

Scala grafica 1 3 5 7 8

Titolo

STAZIONE RONDINELLA-CROCETTA
SEZIONI

Sostituisce / Sostituito da:	Dimensioni (mm)	Scala	Commessa	Lotto	Fase	Cat.	Opera	Progressivo	Foglio
	840x594	1:200	DM	0	P	P	ST2	0139	