SEZIONE A-A

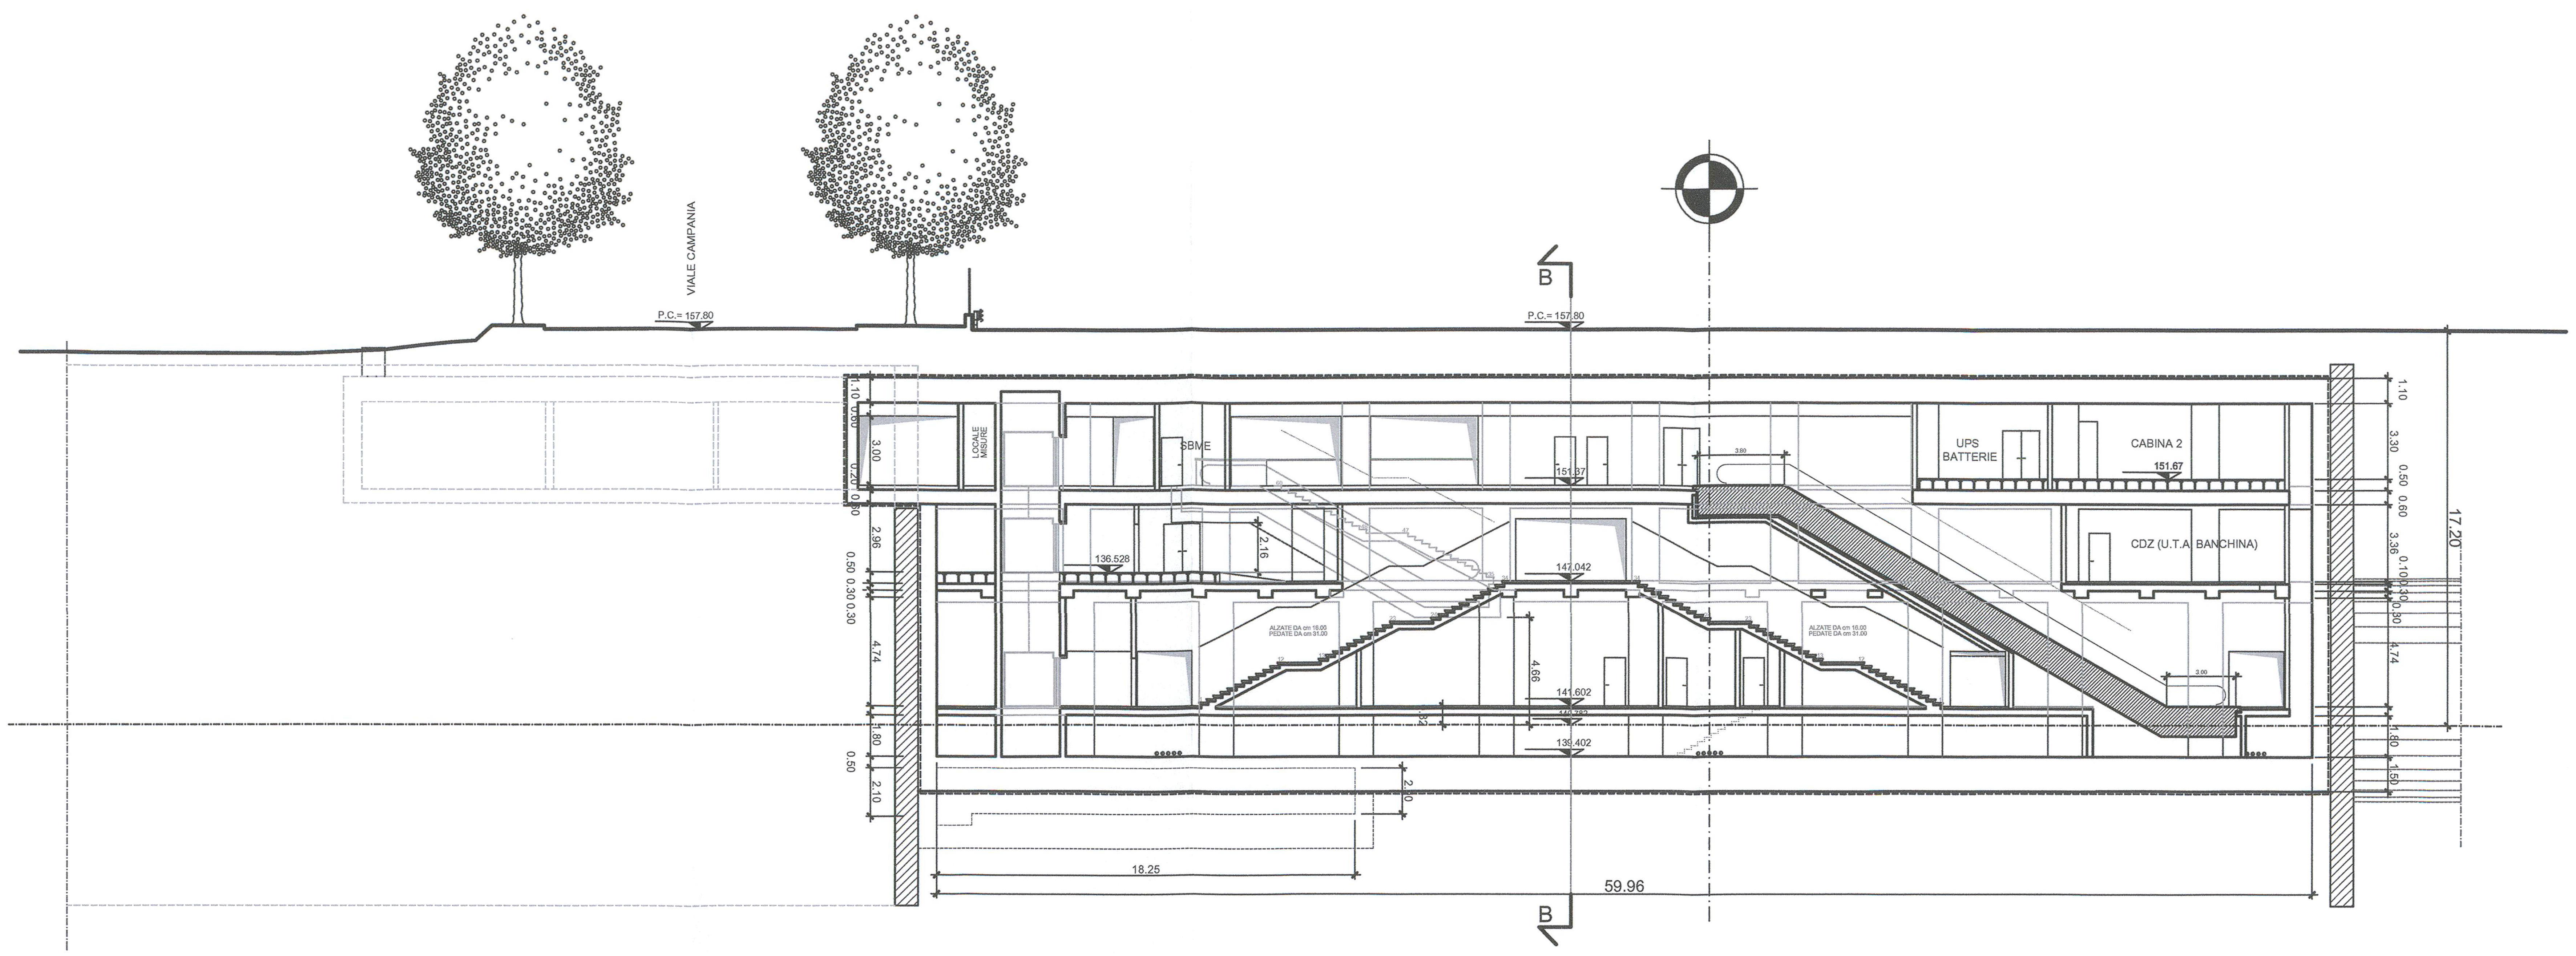

SEZIONE B-B

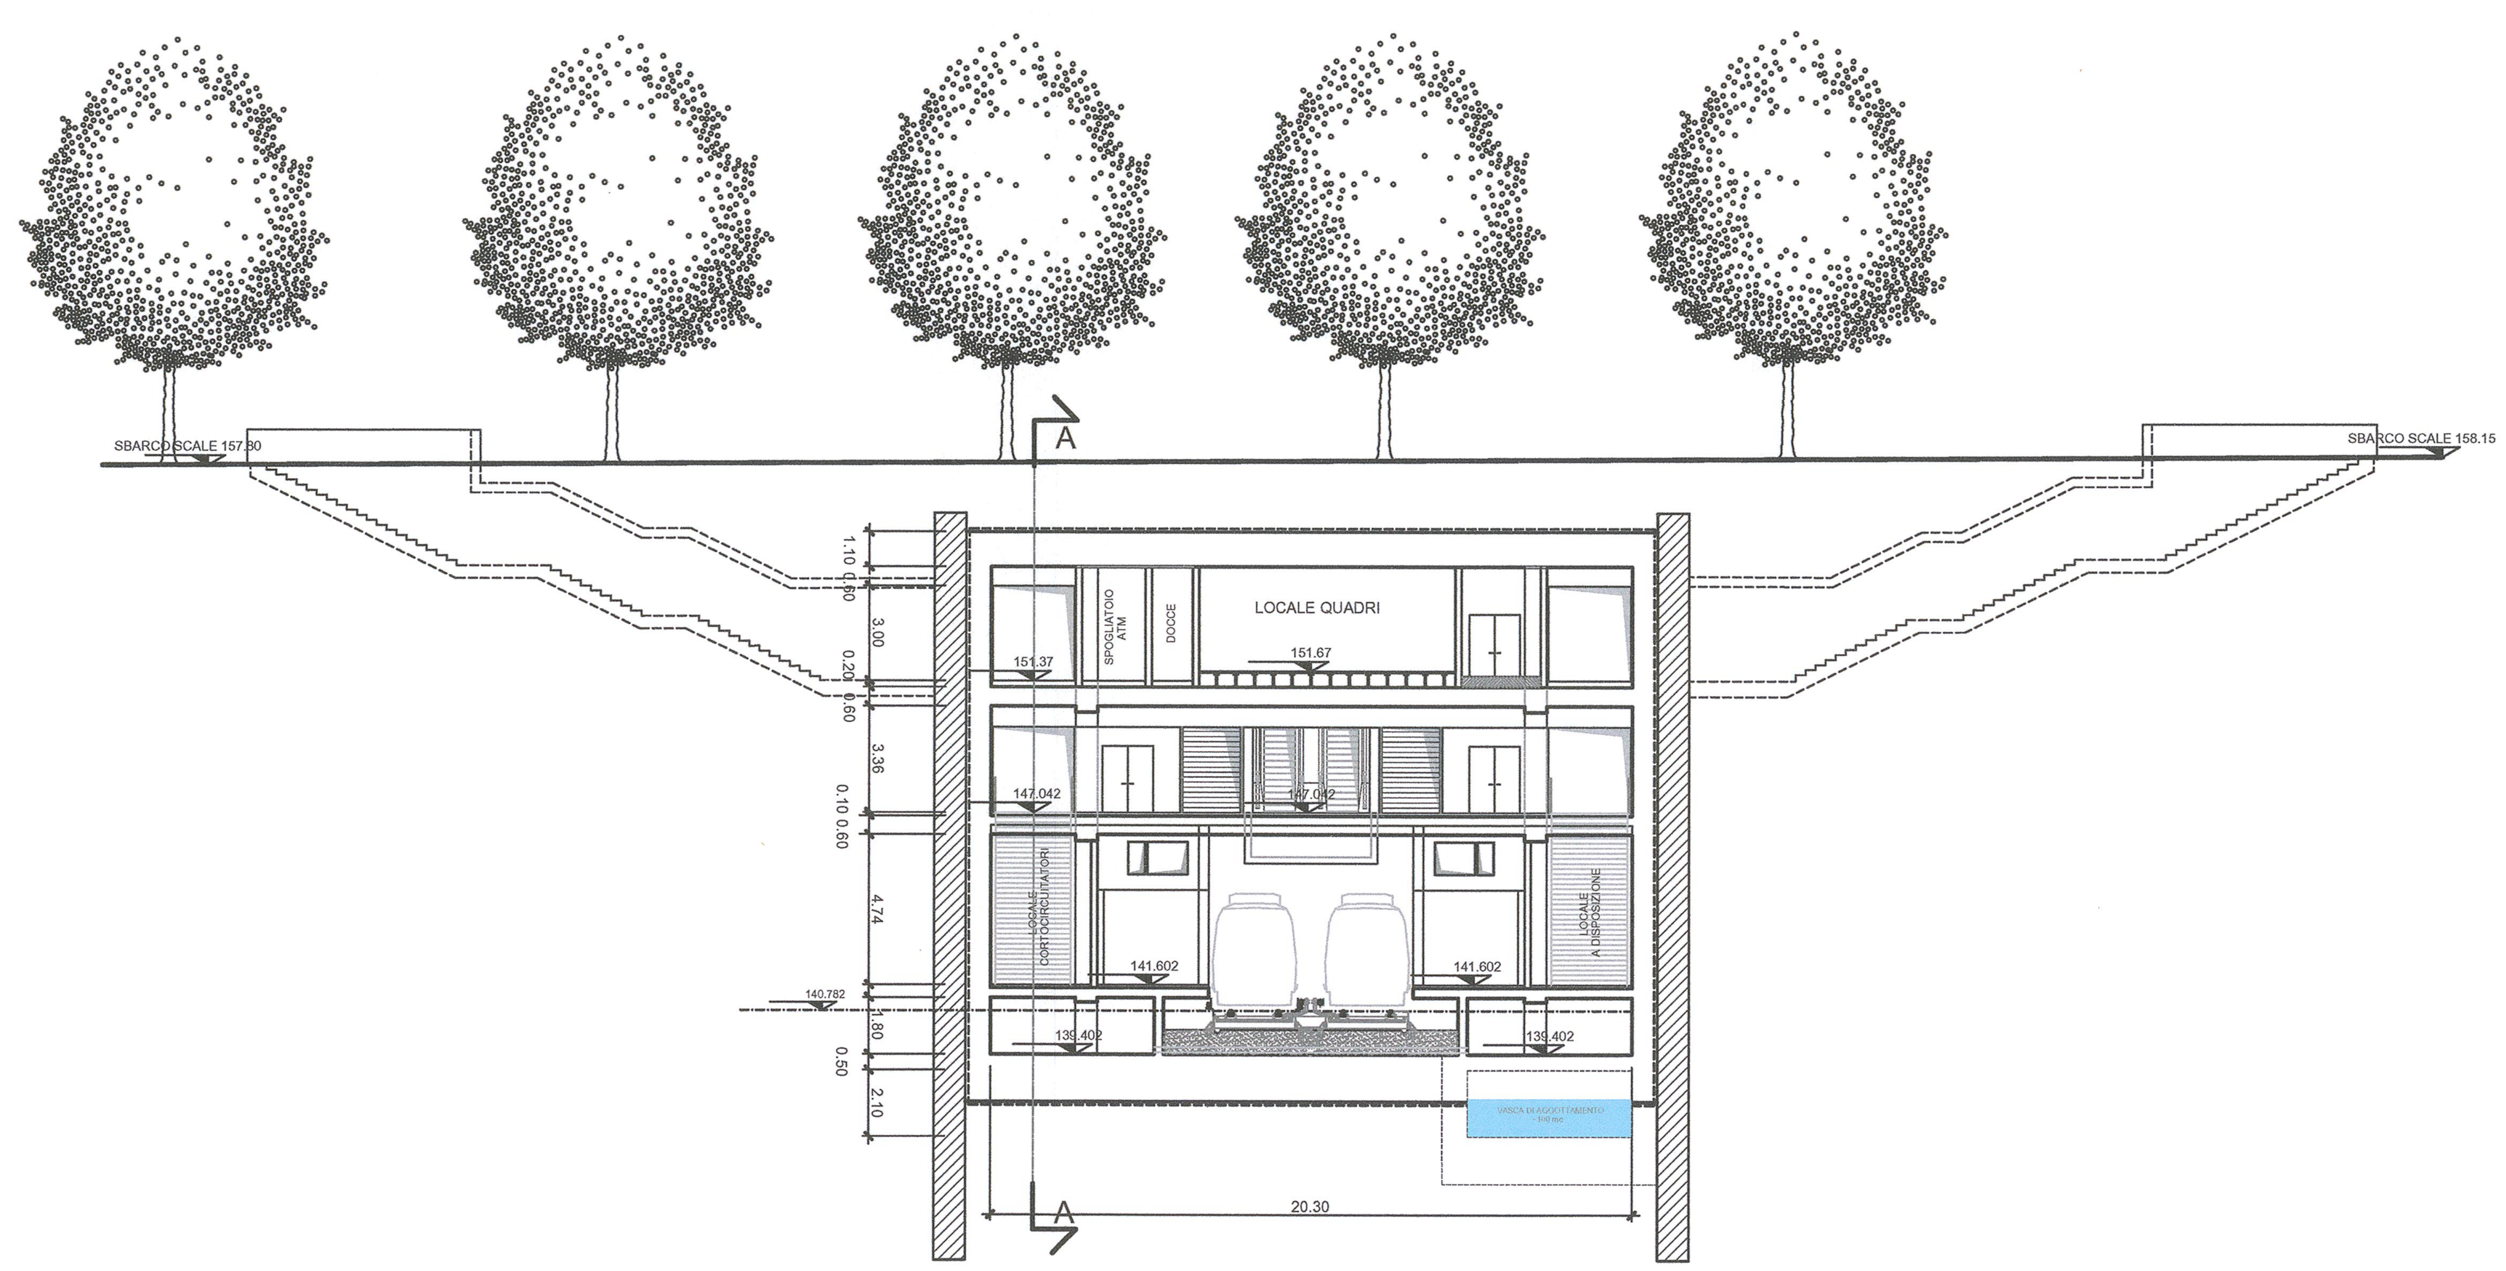

Milano
Comune di Milano
FSC Fondo per lo Sviluppo e la Coesione

PROLUNGAMENTO M5 A MONZA

CUP : B94D17000000001

PPM_CDM_01

E' vietata la riproduzione di questo documento senza la preventiva autorizzazione di MM Spa

MM Spa
Via del Vecchio Politecnico, 8
20121 Milano

Società certificata Sistema Gestione Qualità ISO 9001, Ambiente ISO 14001, Energia Servizio Idrico ISO 50001

IL DIRETTORE TECNICO	IL PROGETTISTA RESPONSABILE DELL'INTEGRAZIONE FRA LE VARIE PRESTAZIONI SPECIALISTICHE	IL PROGETTISTA RESPONSABILE
DOTT. ING FRANCESCO VENZA Ordine degli Ingegneri Milano n. 14647	DOTT. ING. MASSIMILIANO BRANCA Ordine degli Ingegneri Milano n. A18828	DOTT. ING. MASSIMILIANO BRANCA Ordine degli Ingegneri Milano n. A18828

Aggior.	Data	Descrizione	Disegnato	Progettato	Verificato	Acquisito	Approvato
2	Luglio 2018	PROGETTO DI FATTIBILITA' TECNICA ED ECONOMICA					
0	03.04.18	EMISSIONE	Brambilla	Brambilla	Limongelli	M.Branca	M.Guzzi

Collaborazione alla progettazione
Rif.

Scala grafica 1 3 5 7 8

Titolo

STAZIONE CAMPANIA
SEZIONI

Sostituisce / Sostituito da:	Dimensioni (mm)	Scala	Commessa	Lotto	Fase	Cat.	Opera	Progressivo	Foglio
	840x594	1:200	DM	0	P	P	ST5	0148	