



PIANTA 1-1

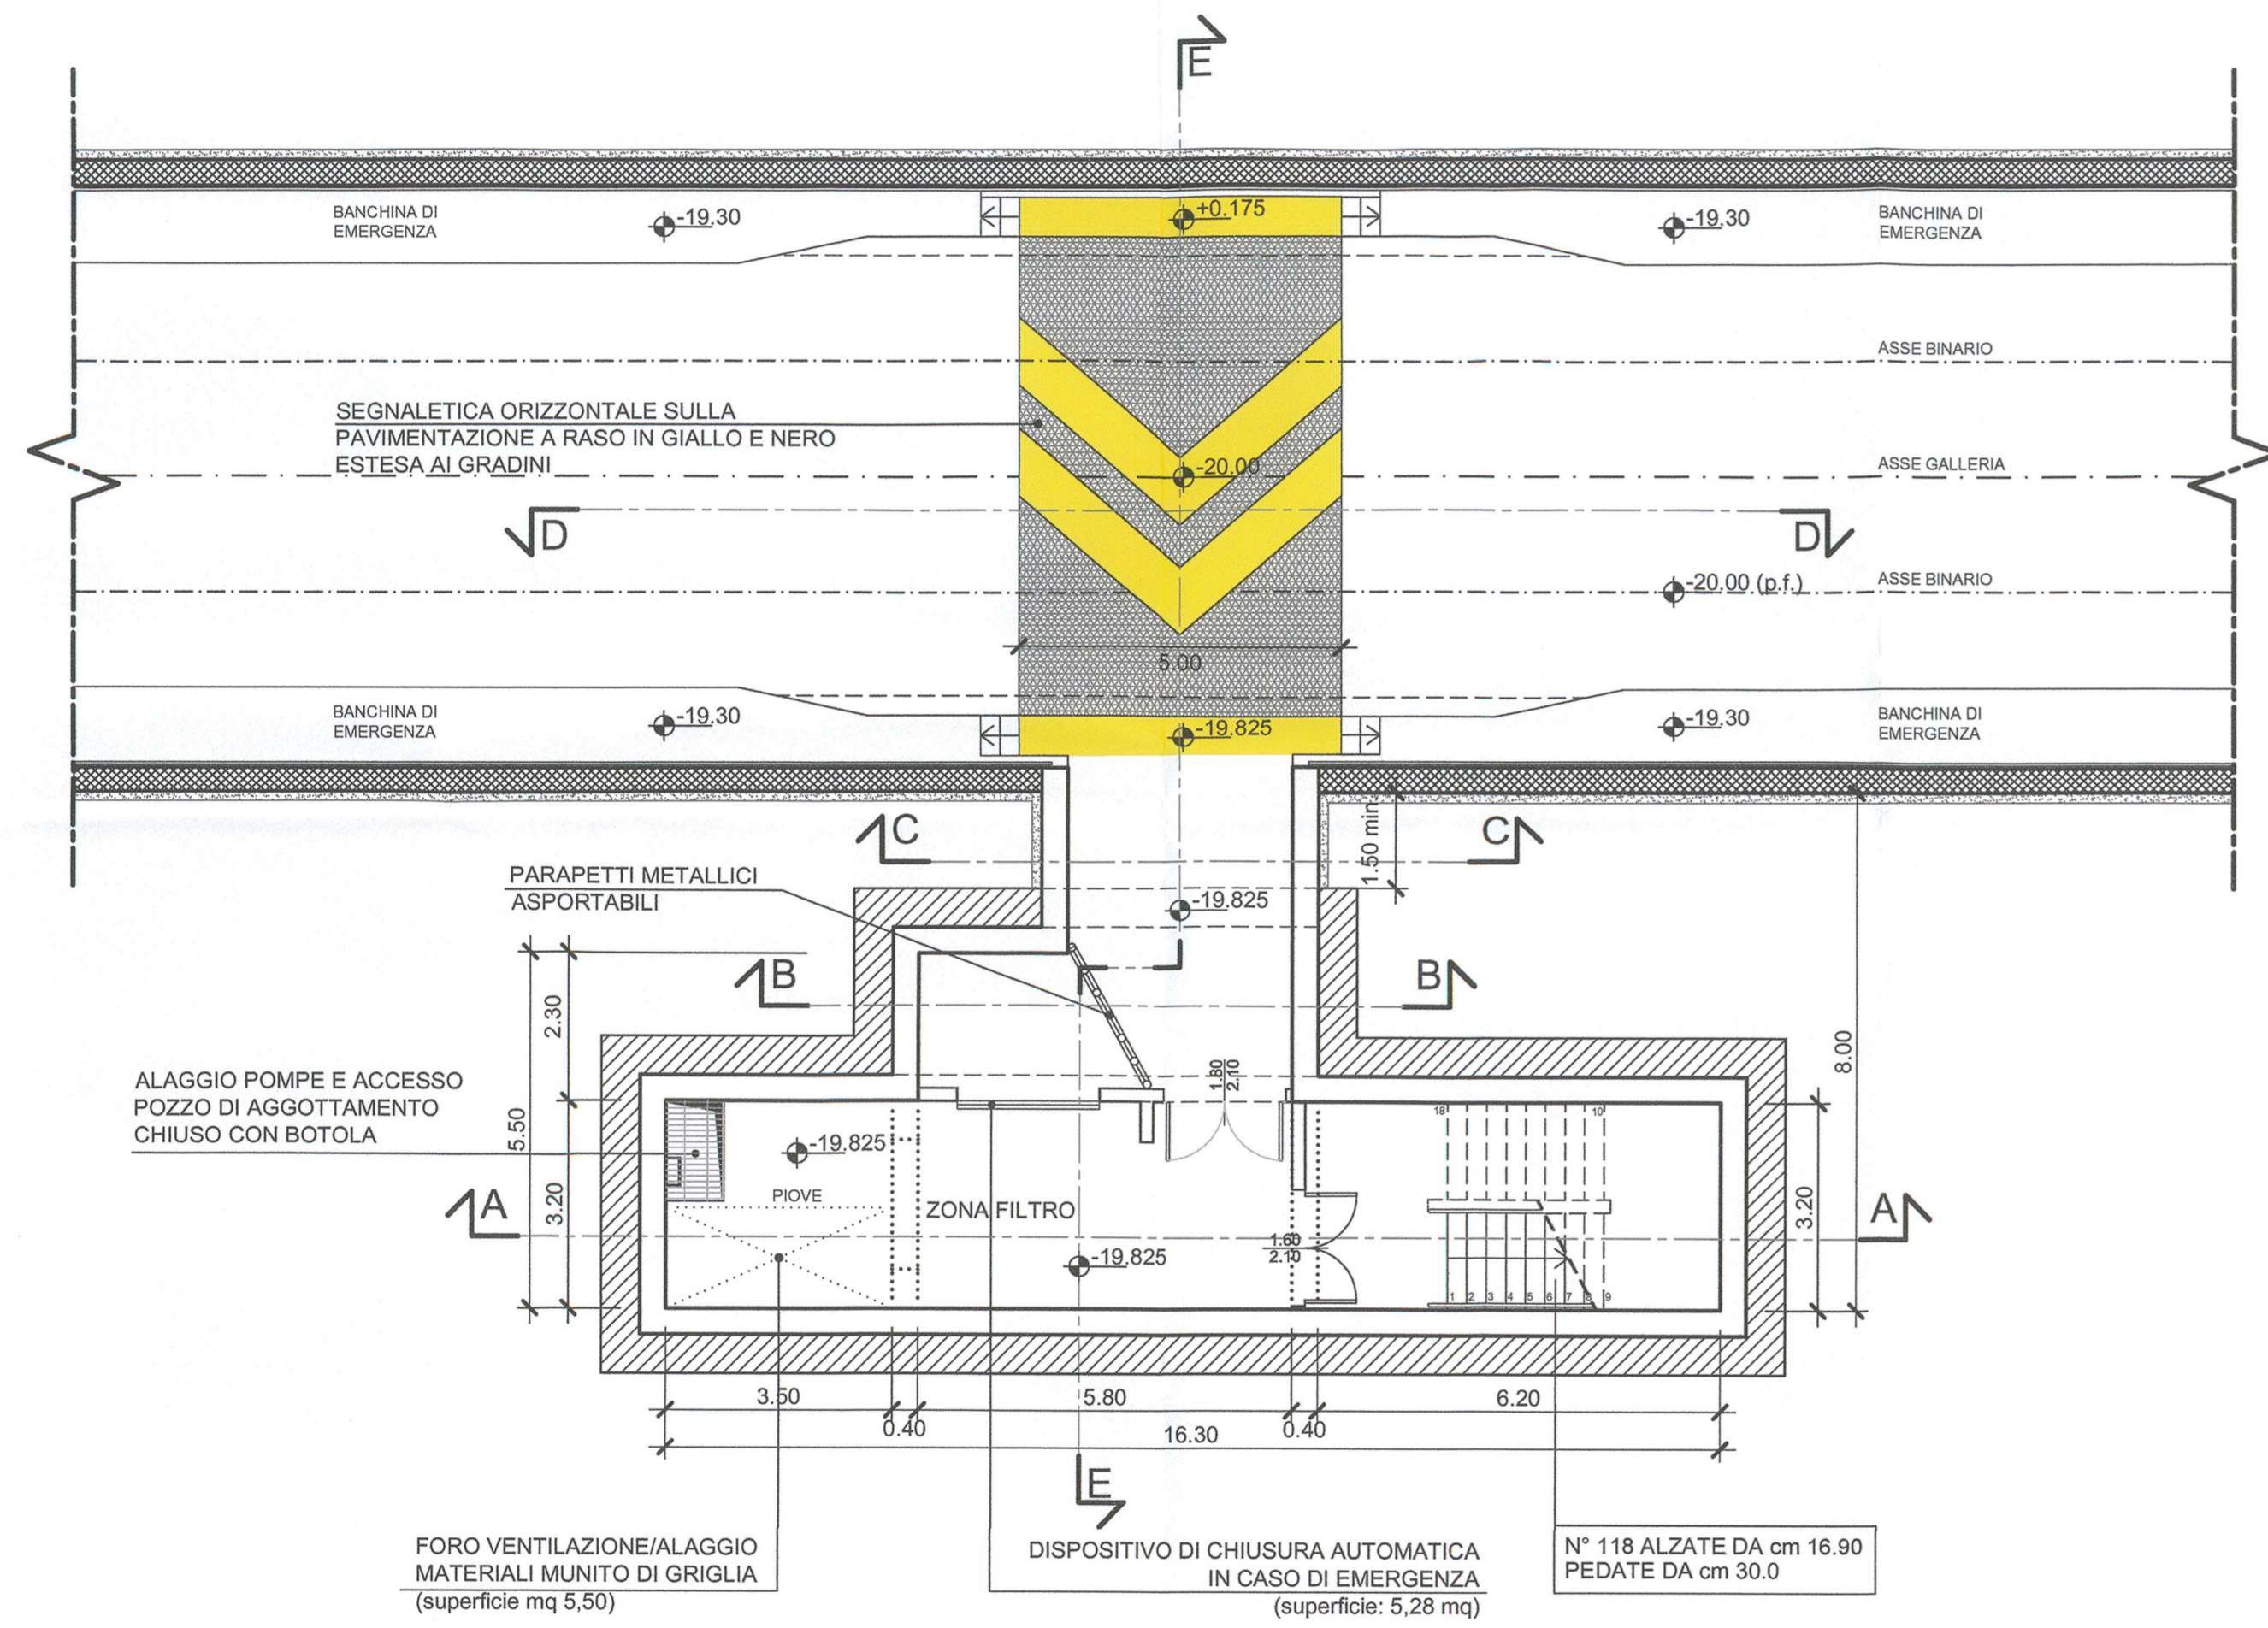

PIANTA 2-2

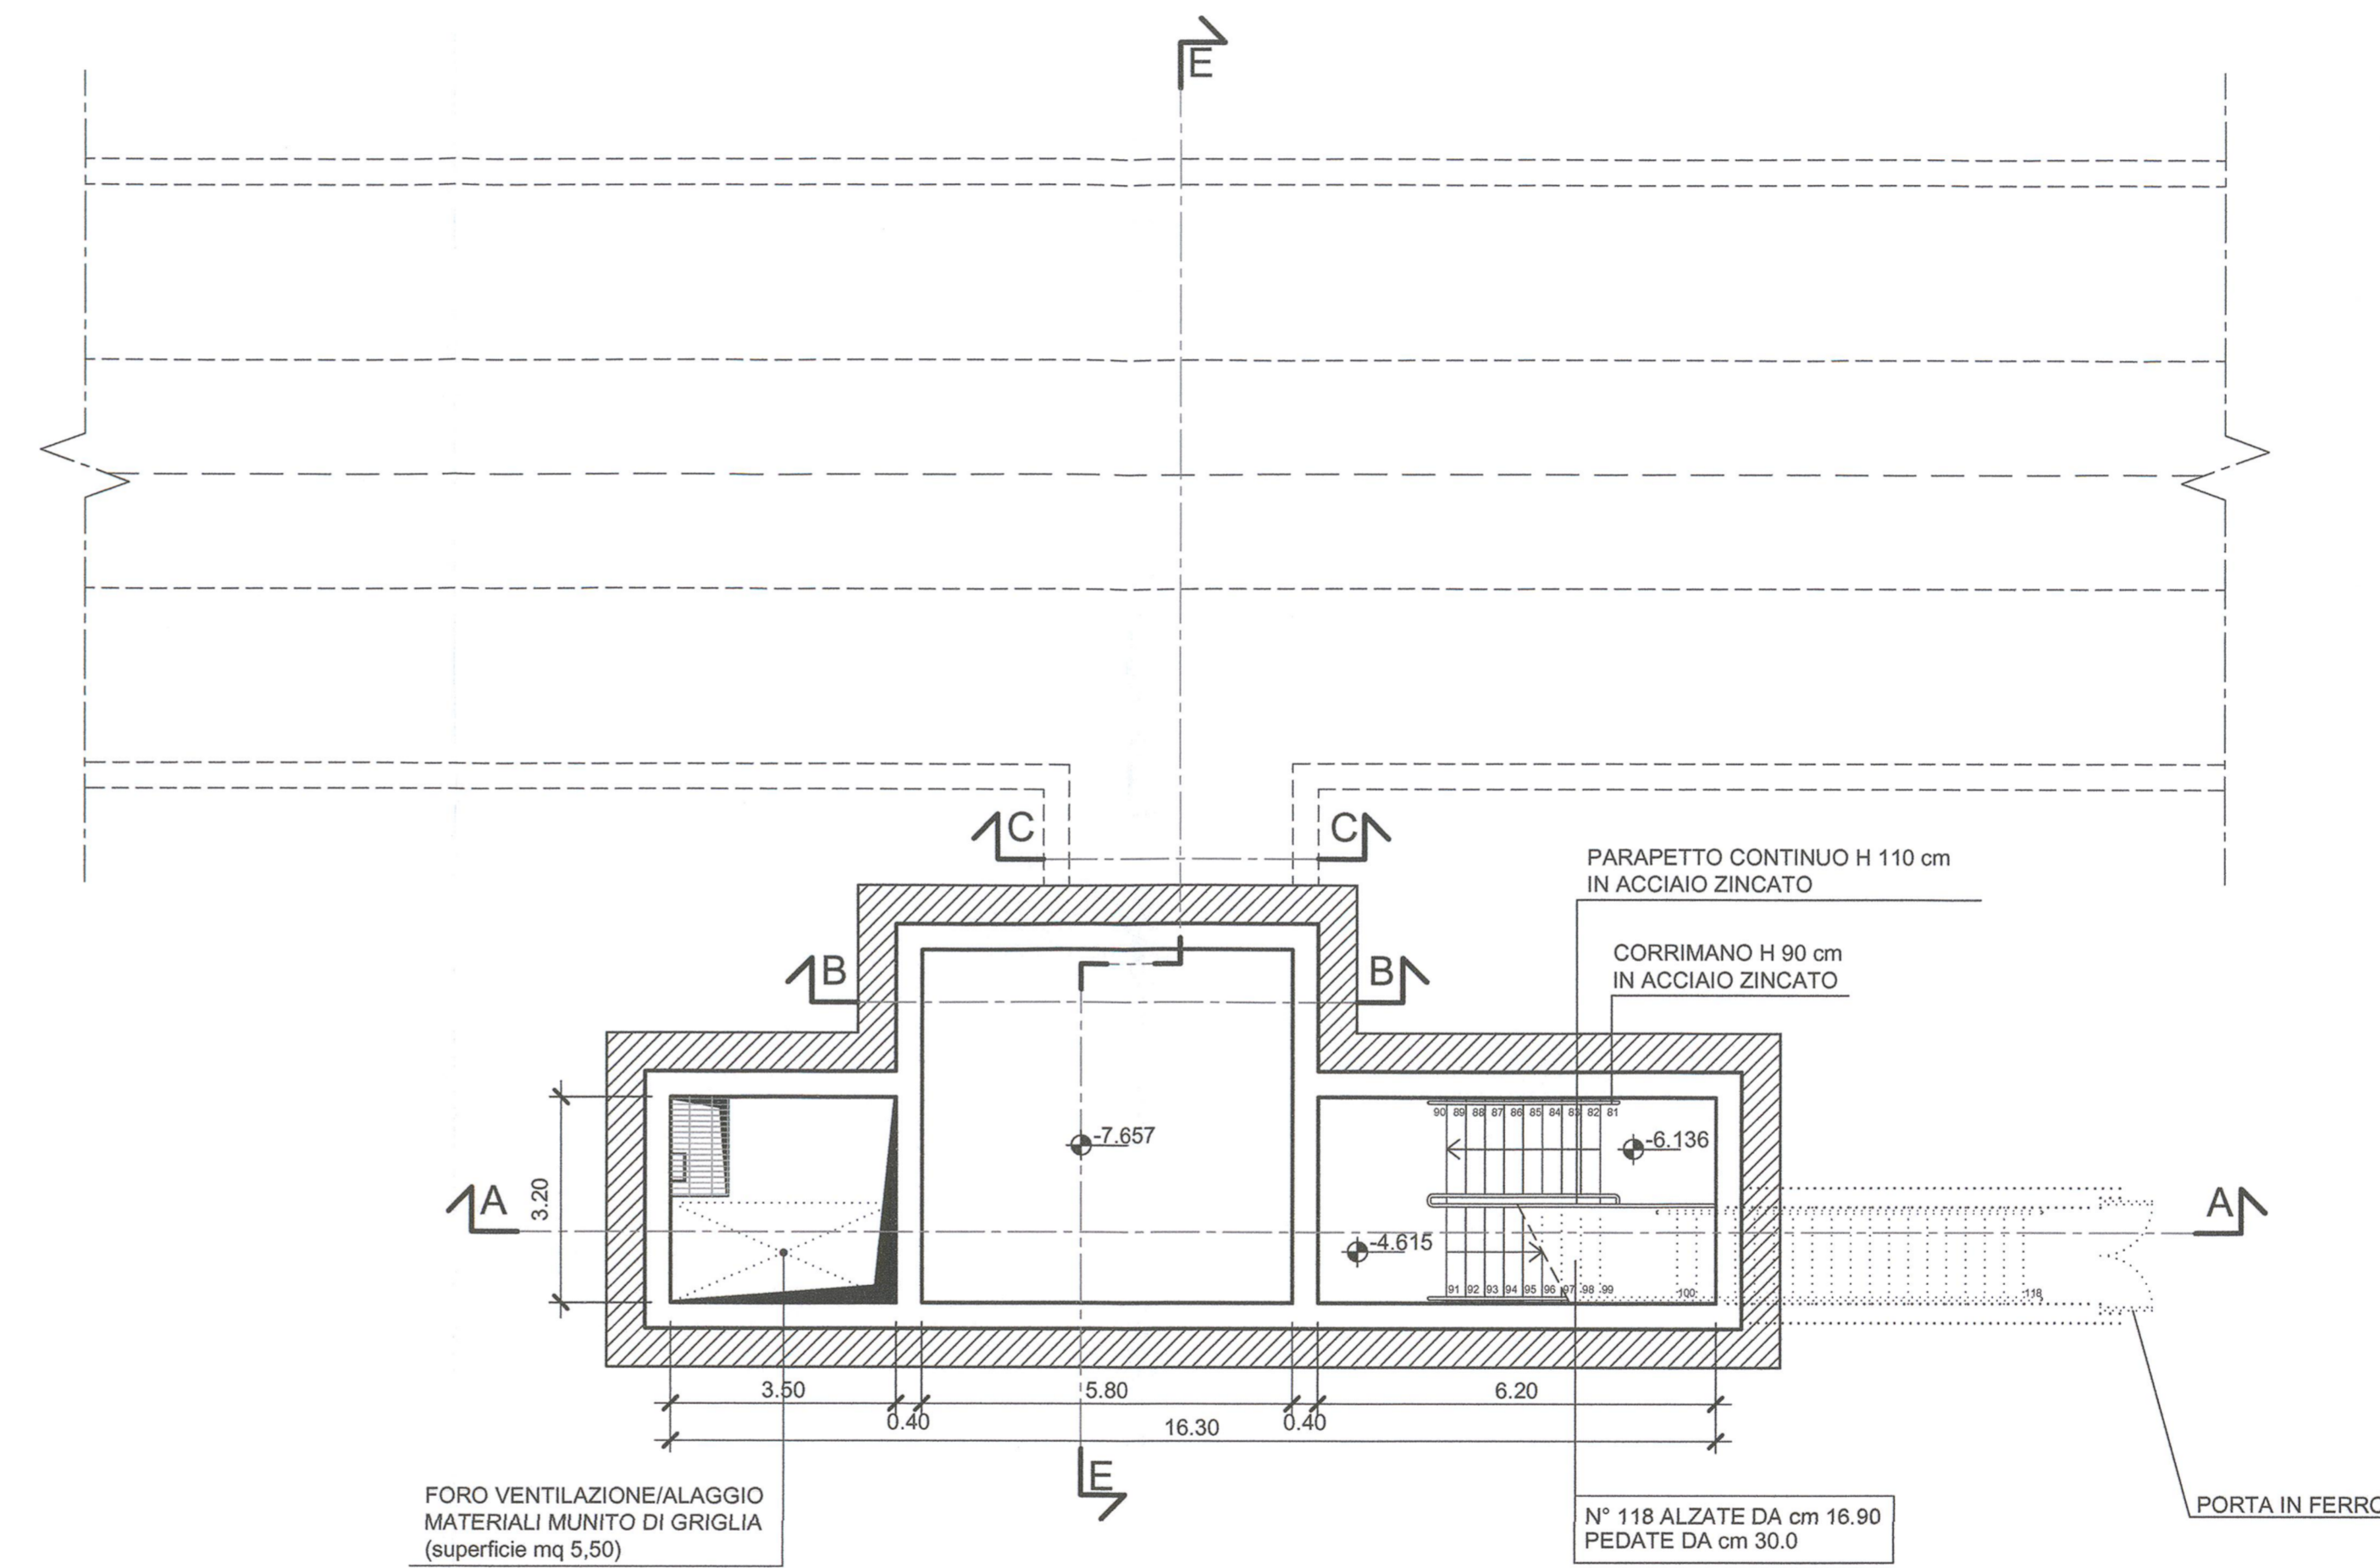

Milano Comune di Milano **FSC** Fondo per lo Sviluppo e la Coesione

PROLUNGAMENTO M5 A MONZA
CUP: B94D17000000001
PPM_CDM_01

E' vietata la riproduzione di questo documento senza la preventiva autorizzazione di MM Spa

MM Spa
Via del Vecchio Politecnico, 8
20121 Milano

Società certificata Sistema Gestione
Qualità ISO 9001, Ambiente ISO 14001,
Energia Servizio Idrico ISO 50001

IL DIRETTORE TECNICO
DOTT. ING. FRANCESCO VENTURA
Ordine degli Ingegneri di Milano

IL PROGETTISTA RESPONSABILE DELL'INTEGRAZIONE
DOTT. ING. MASSIMILIANO BRANCO
Ordine degli Ingegneri di Milano

IL PROGETTISTA RESPONSABILE
DOTT. ING. MASSIMILIANO BRANCO
Ordine degli Ingegneri di Milano

2	Luglio 2018	Progetto di fattibilità tecnica ed economica							
A	16.04.2018	Aggiornamento generale	Puti	Puti	Umanitari	M. Branco	M. Guzzi	M. Guzzi	M. Guzzi
1	GEN. 2018	Progetto di fattibilità tecnica ed economica - fase 1							
0	08.01.18	EMISSIONE	Puti	Puti	Umanitari	M. Branco	M. Guzzi	M. Guzzi	M. Guzzi

Collaborazione alla progettazione
Titolo

**MANUFATTO TIPOLOGICO
ACC. VV.F. + U.S. + AGG.
PIANTE**

Sostituisce	Dimensioni (mm)	Scala	Commissa	Lotto	Fase	Cat.	Opera	Progressivo	Foglio
Sostituito da:	1050x594	1:200	DM	0	P	P	MNO	0050	