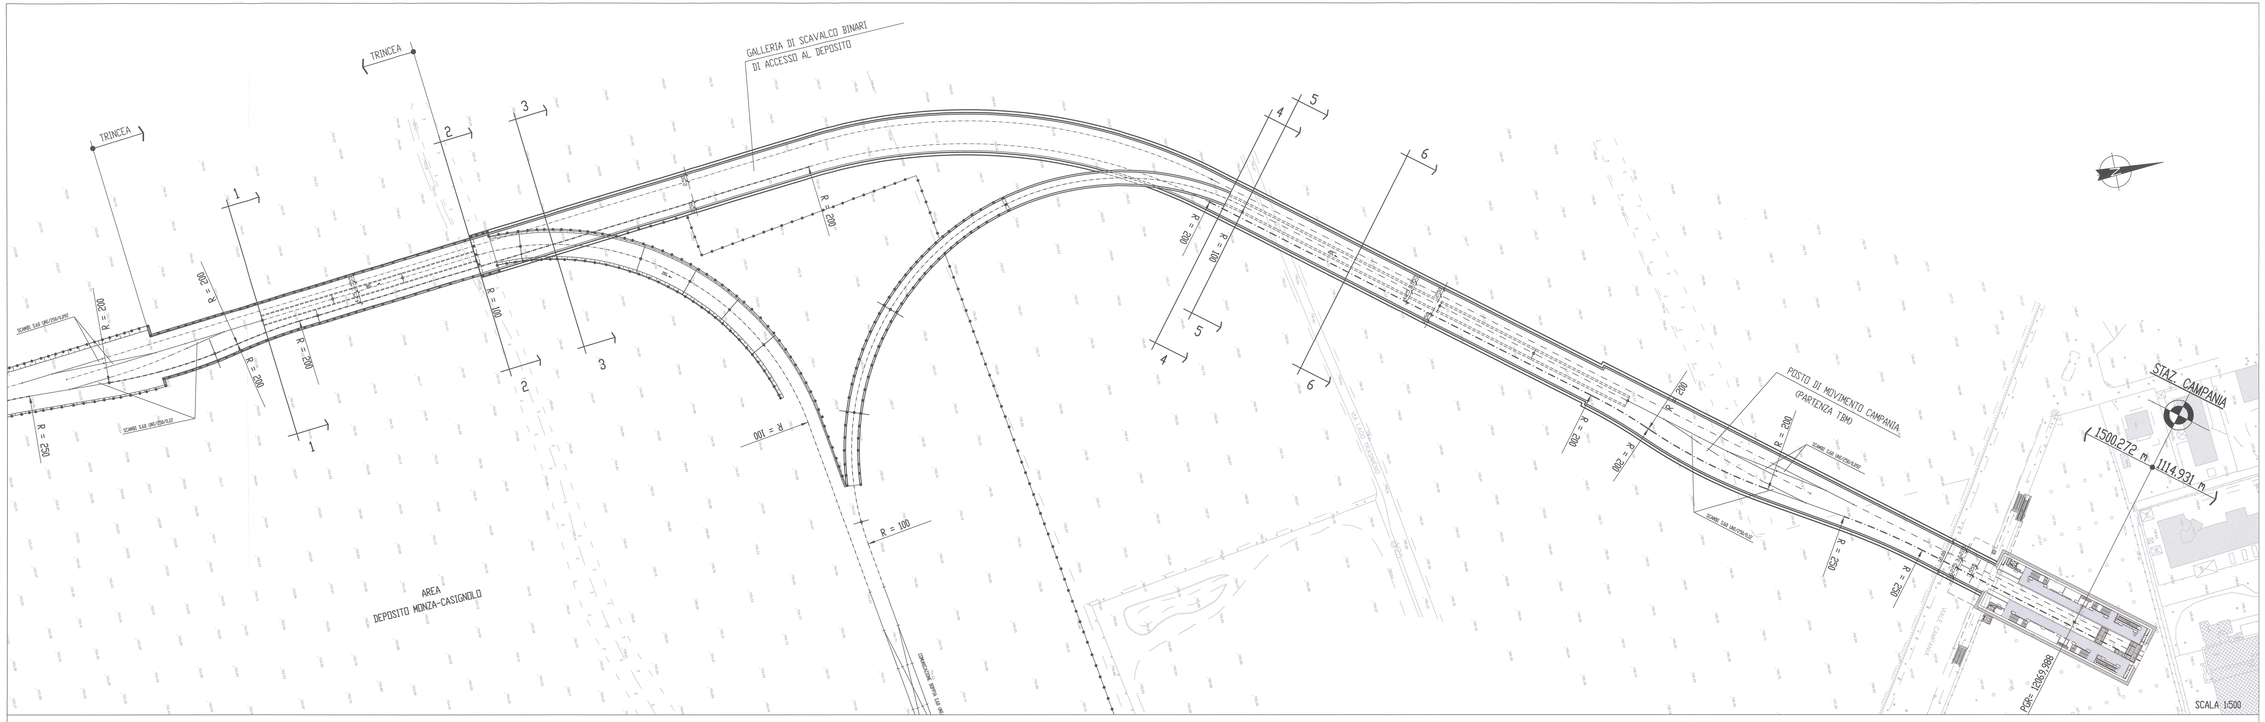

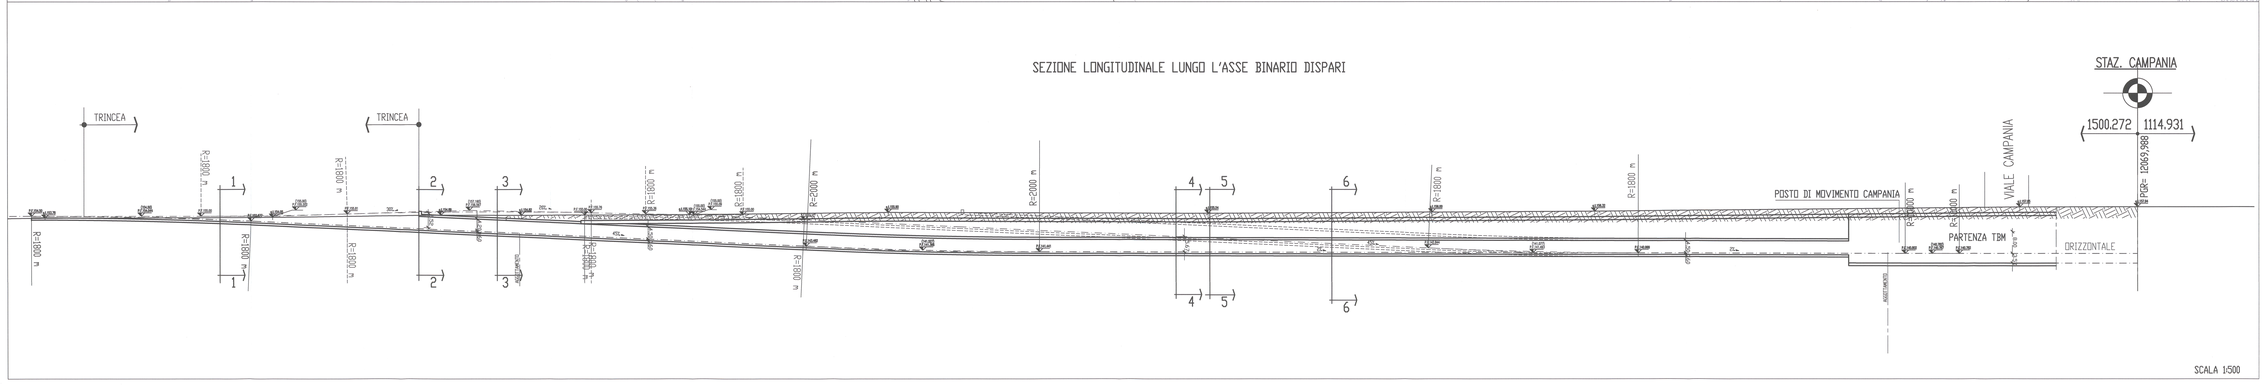

Milano | Comune di Milano | FSC Fondo per lo Sviluppo e la Coesione

PROLUNGAMENTO M5 A MONZA

CUP : B94D17000000001

PPM_CDM_01

E' vietata la riproduzione di questo documento senza la preventiva autorizzazione di MM Spa

MM Spa
Via del Vecchio Politecnico, 8
20121 Milano

Società certificata Sistema Qualità UNI EN ISO 9001 e Sistema di Energia Secondo Uniss ISO 50001

DIRETTORE TECNICO
DOTT. ING. FRANCESCO MORABITO
Ordine degli Ingegneri Milano n° 20788

CONSULTORE INCARICATO DELL'INTEGRAZIONE DELLE PRESTAZIONI SPECIALISTICHE
DOTT. ING. MASSIMILIANO BONOMI
Ordine degli Ingegneri Milano n° 21804A

ESECUTORE INCARICATO
DOTT. ING. MASSIMILIANO BONOMI
Ordine degli Ingegneri Milano n° 21804A

Rev.	Data	Descrizione	Redatto	Verificato	Verificato	Validato
2	LUG.2019	Progetti di MBBB tecnici ed economici				
0	29.06.18	EMISSIONE	Cimaglia	Pugliese	Cecilia	Morabito

Collaborazione alla progettazione
//

Zona geotec.
//

Titolo:

GALLERIA DI SCAVALCO BINARI DI ACCESSO AL DEPOSITO
PIANTA E SEZIONE LOGITUDINALE

Destinatario	Dimensioni (mm)	Scala	Commessa	Lotto	Fase	Cat.	Opera	Progressivo	Foglio
Realizzato da:	1690x840	1:500	DM	0	P	P	GA45	0170	