




PROSPETTO BANCHINA BINAIO DISPARI

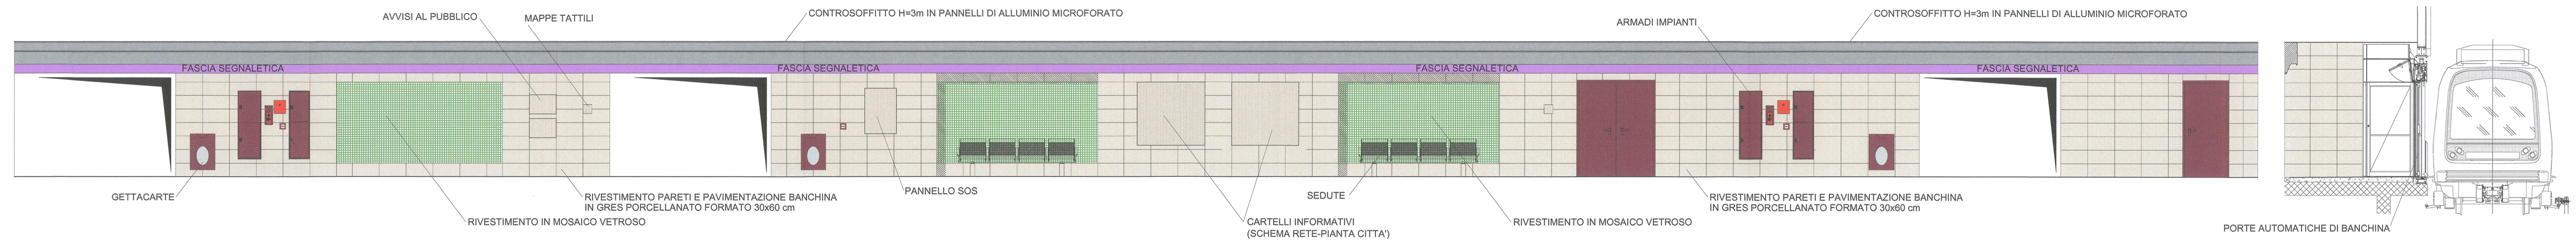


PROSPETTO IMBOTTE ASCENSORI

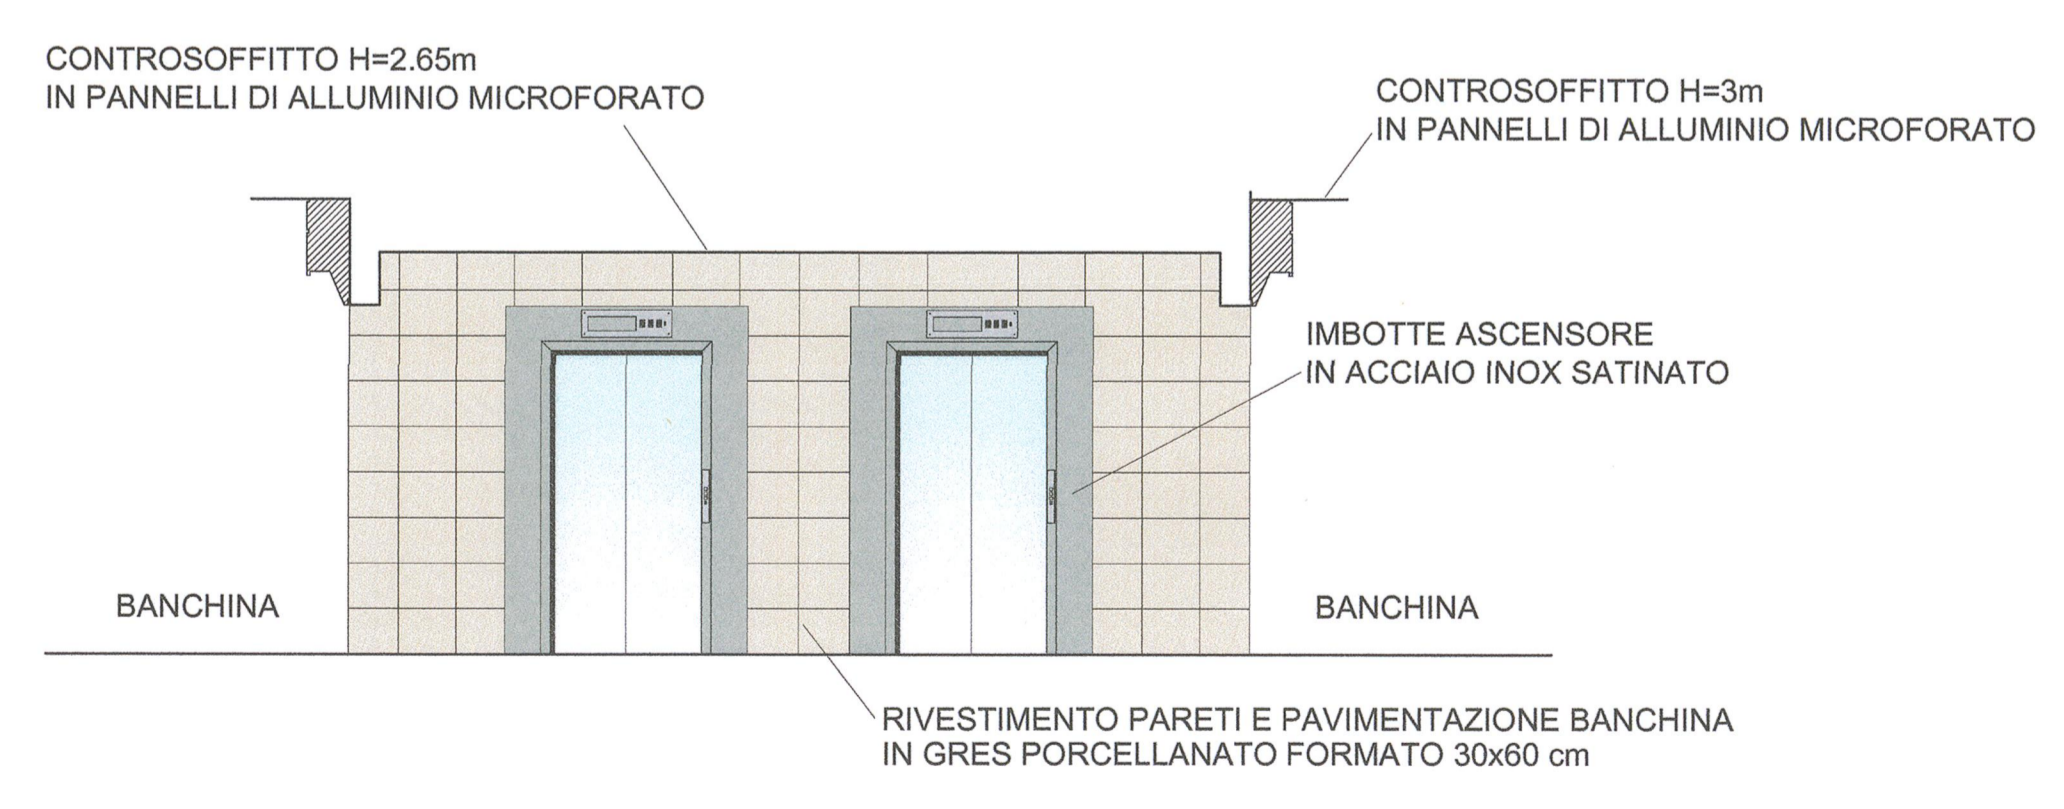

PARTICOLARE PARTENZA SCALE FISSE

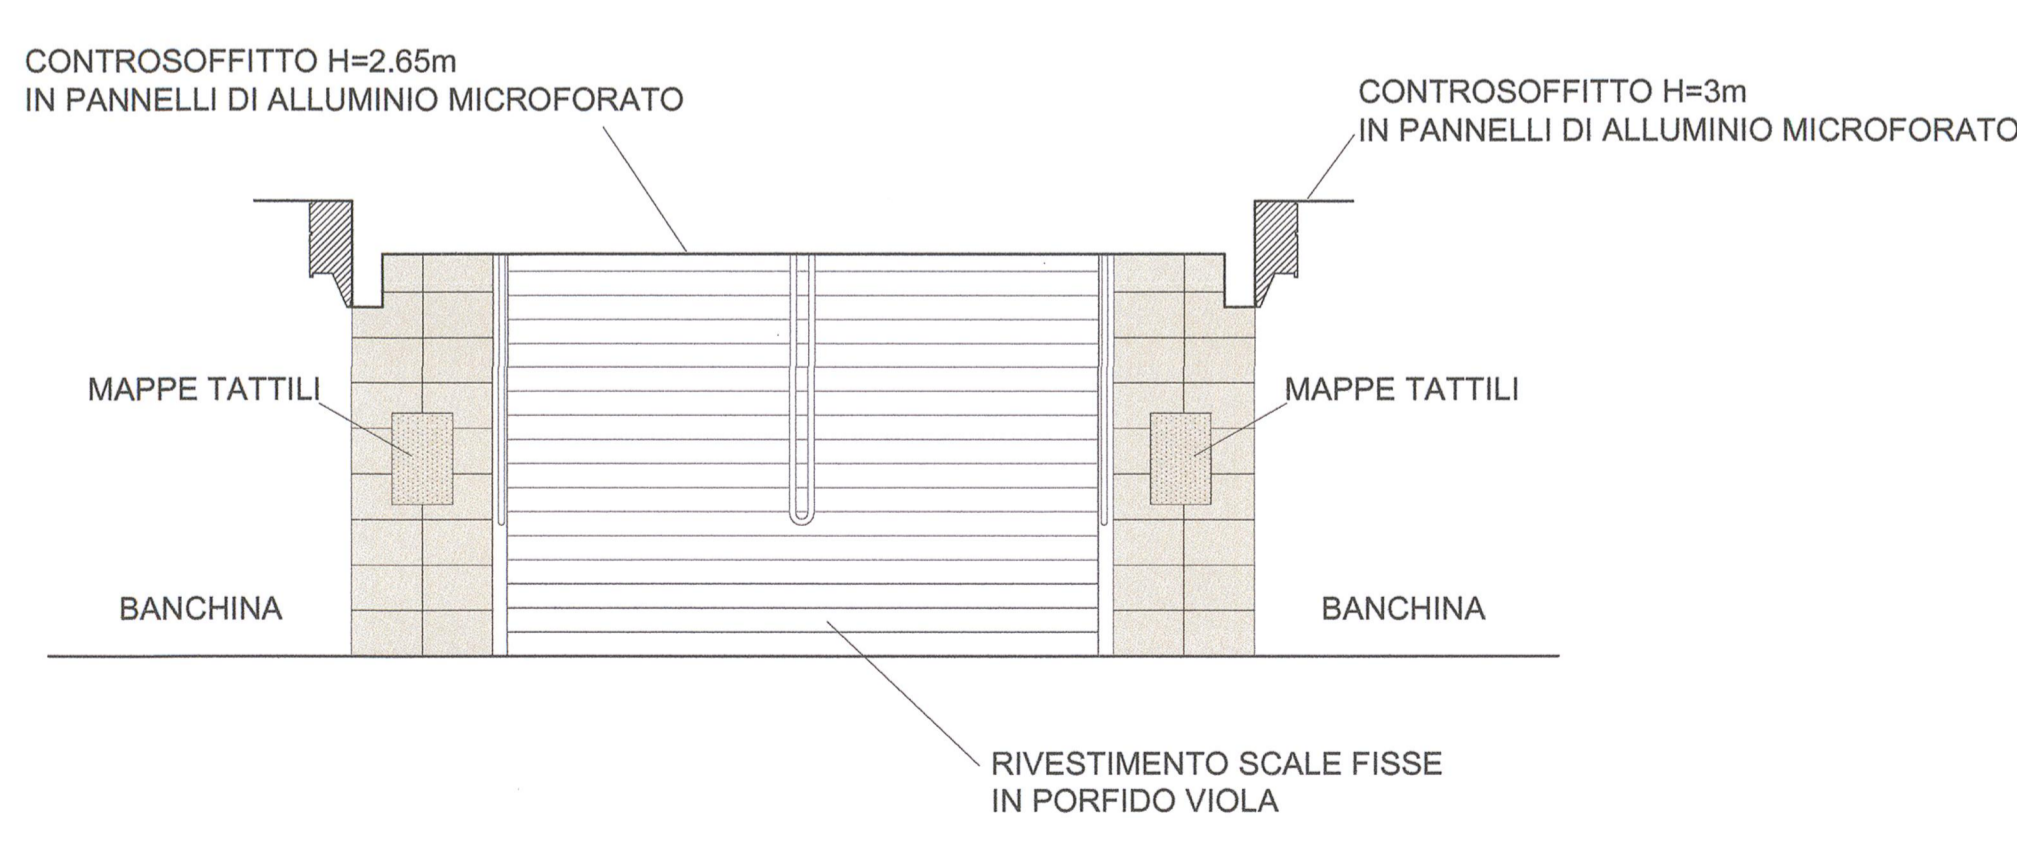

PROSPETTO PARETE FINE STAZIONE

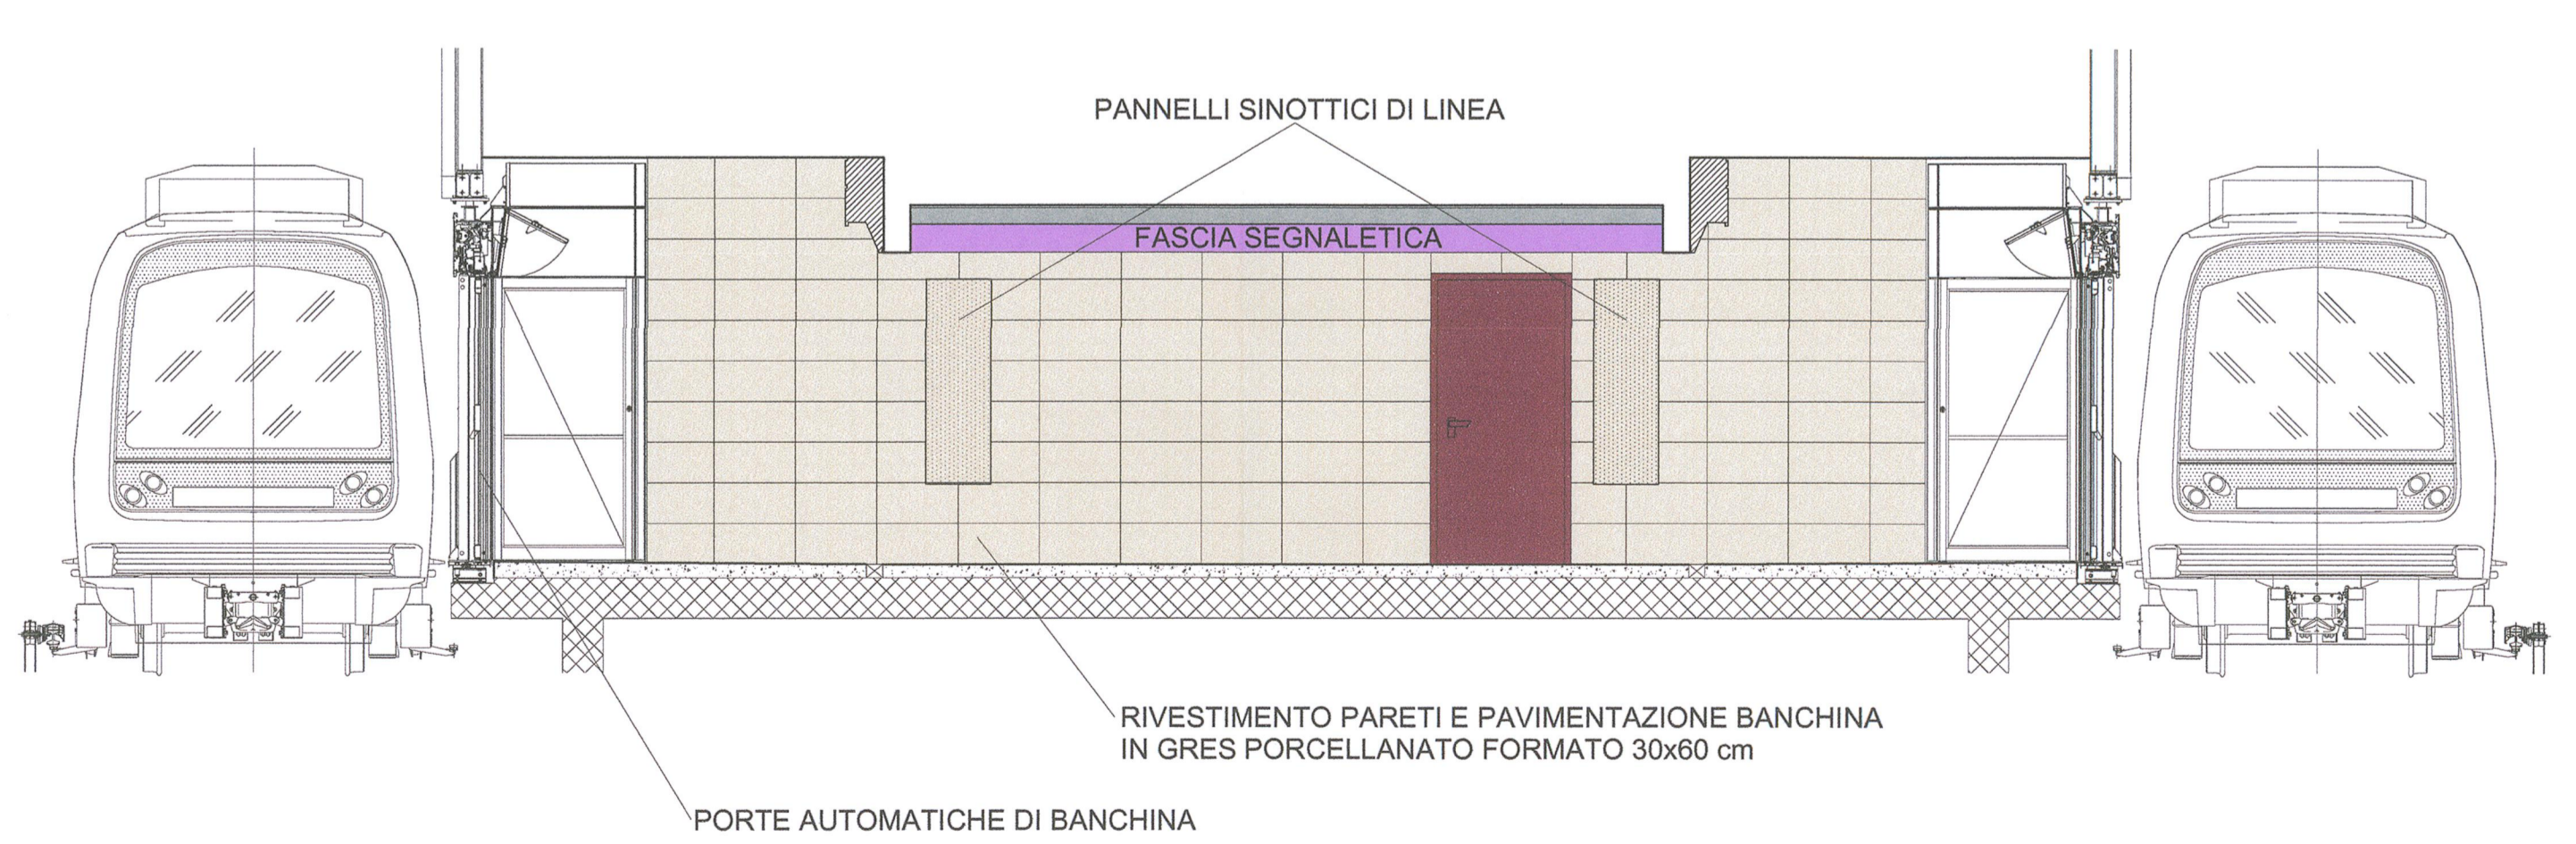

Milano Comune di Milano FSC Fondo per lo Sviluppo e la Coesione

PROLUNGAMENTO M5 A MONZA
CUP - B94D17000000001
PPM_CDM_01

E' vietata la riproduzione di questo documento senza la preventiva autorizzazione di MM Spa

MM Spa
Via del Vecchio Politecnico, 8
20121 Milano

Società certificata Sistema Gestione Qualità ISO 9001, Ambiente ISO 14001, Energia Servizio Idrico ISO 50001

IL DIRETTORE TECNICO
DOTT. ING. FRANCESCO VENTURA
Ordine degli Ingegneri Milano

IL PROGETTISTA RESPONSABILE DELL'INTEGRAZIONE
DOTT. ING. MASSIMILIANO BRANCONI
Ordine degli Ingegneri Milano

IL PROGETTISTA RESPONSABILE
DOTT. ING. MASSIMILIANO BRANCONI
Ordine degli Ingegneri Milano

2 LUG. 2018 Progetto di fattibilità tecnica ed economica
1 GEN. 2018 Progetto di fattibilità tecnica ed economica - Fase 1
0 08.01.18 EMISSIONE

Collaborazione alla progettazione

Titolo

**FINITURE DI STAZIONE
PROSPETTI PIANO BANCHINE**

Sostituito da:	Dimensioni (mm)	Scala	Commissa	Lotto	Fase	Cat.	Opera	Progressivo	Foglio
	126*59,4	1:50	DM	0	P	F	STO	0058	