PIANTA - scala 1:20

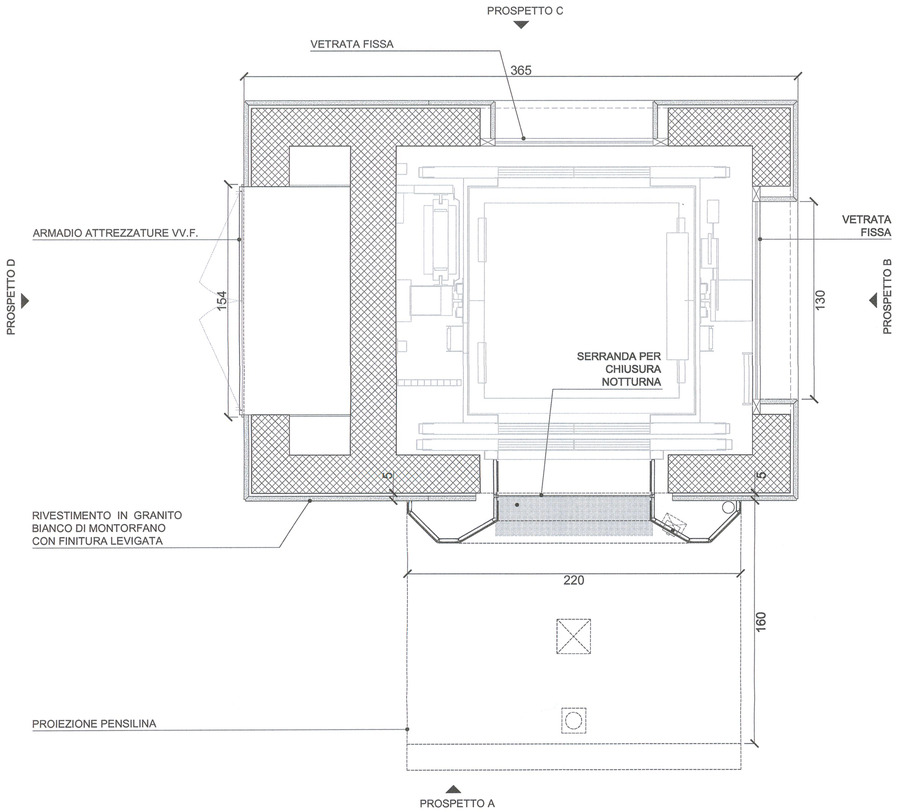

PROSPETTO A - scala 1:20

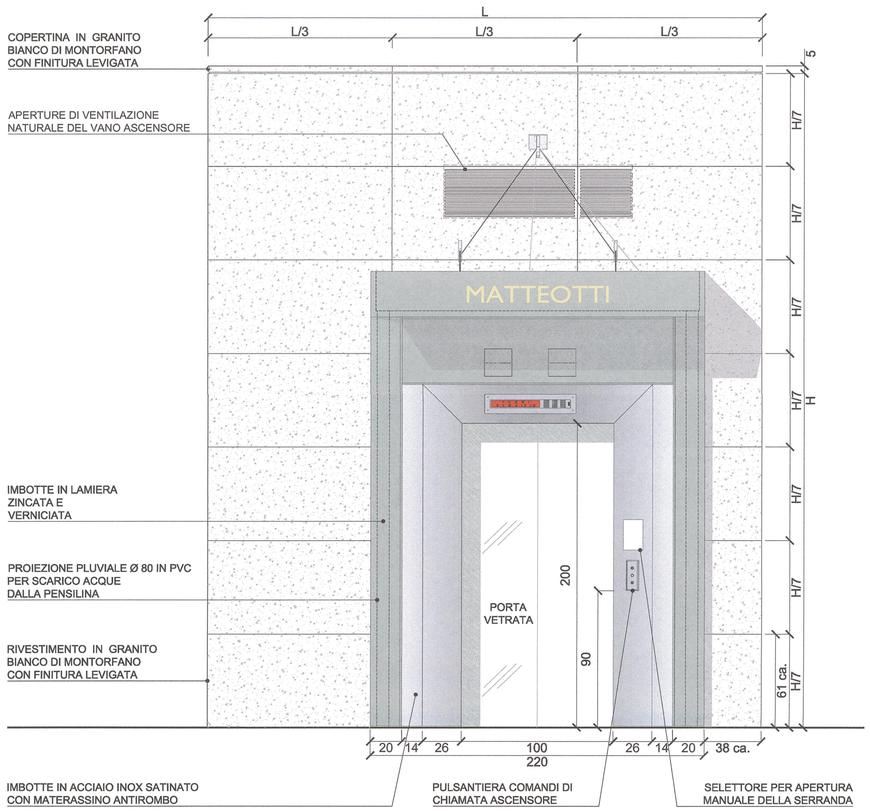

PROSPETTO B - scala 1:50

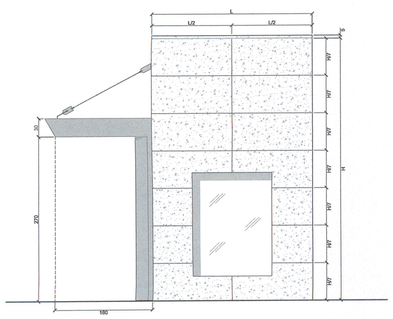

PROSPETTO C - scala 1:50

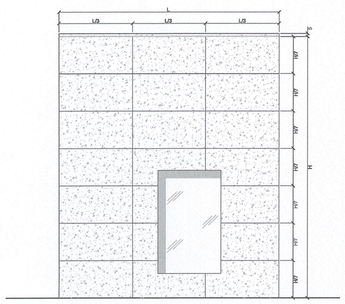

PROSPETTO D - scala 1:50

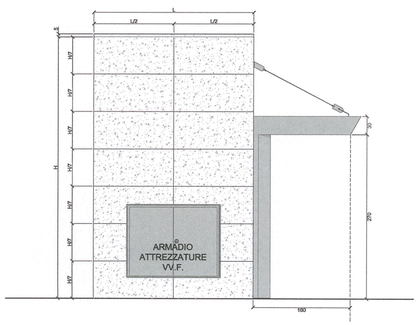

Milano | Comune di Milano | FSC Fondo per lo Sviluppo e la Coesione

PROLUNGAMENTO M5 A MONZA

CUP : B94D17000000001

PPM_CDM_01

E' vietata la riproduzione di questo documento senza la preventiva autorizzazione di MM Spa

MM Spa
Via del Vecchio Politecnico, 8
20121 Milano

Società certificata Sistema Gestione Qualità ISO 9001, Ambiente ISO 14001, Energia Servizio Idrico ISO 50001

IL DIRETTORE TECNICO
DOTT. ING FRANCESCO VENZI
Ordine degli Ingegneri Milano N. 14641

IL PROGETTISTA RESPONSABILE DELL'INTEGRAZIONE FRA LE VARIE PRESTAZIONI SPECIALISTICHE
DOTT. ING. MASSIMILIANO BRANCA
Ordine degli Ingegneri Milano N. A18828

IL PROGETTISTA RESPONSABILE
DOTT. ING. MASSIMILIANO BRANCA
Ordine degli Ingegneri Milano N. A18828

Aggior.	Data	Descrizione	Disegnato	Progettato	Verificato	Acquisito	Approvato
2	LUG. 2018	Progetto di fattibilità tecnico economica					
0	15.06.2018	EMISSIONE	E. Marioni	E. Marioni	M.G.Limongelli	M.Branca	M.Dozzi

Collaborazione alla progettazione

Ref.

Scala grafica 1 3 5 7 8

Titolo

FINITURE DI STAZIONE
DISEGNO TIPO
ASCENSORE ESTERNO SINGOLO

Sostituisce	Dimensioni (mm)	Scala		Commessa	Lotto	Fase	Cat.	Opera	Progressivo	Foglio
Sostituito da:	840X594	1:50/1:20		DM	0	P	F	ST	0200	