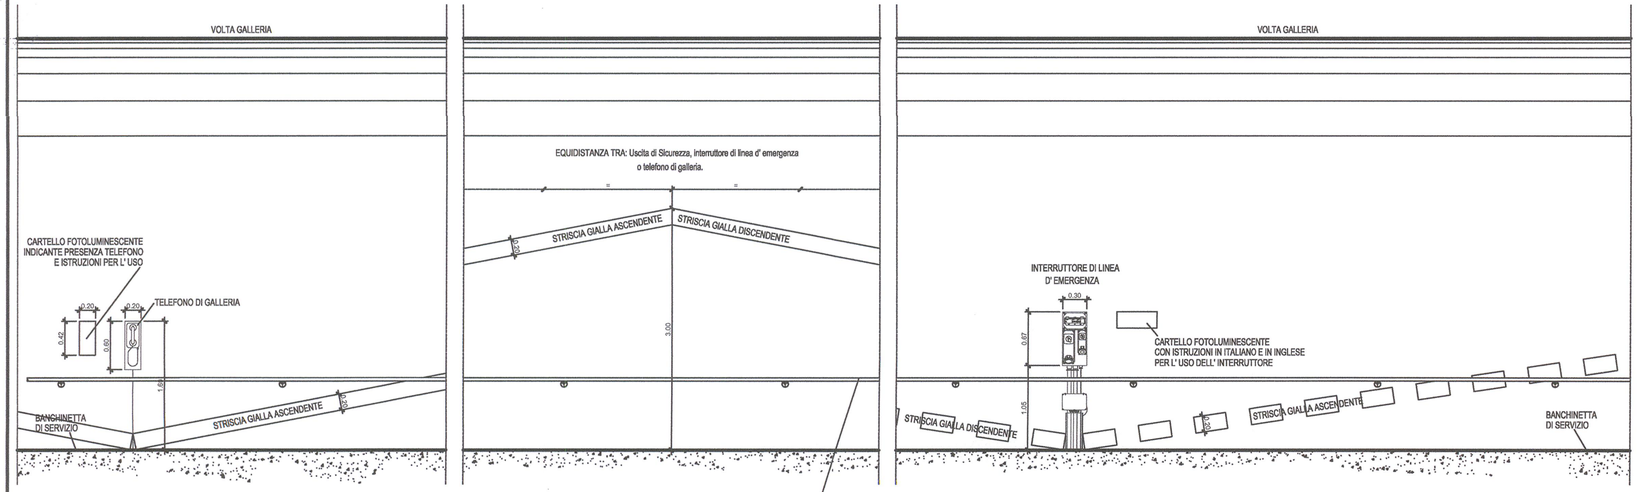

CORRIMANO IN TUBOLARE DI ACCIAIO ZINCATO A CALDO VERNICIATO IN GIALLO RAL 1018 diam. 42mm, FISSATO CON: PIASTRE, CONTROPIASTRE E TASSELLI ALLA MURATURA (MESSA A TERRA); IN CORRISPONDENZA DEI GIUNTI DIELETTRICI VI SARANNO 2m DI CORRIMANO IN VETRORESINA, IN SOSTITUZIONE DEL TUBOLARE DI ACCIAIO.

N.B.: LE STRISCIA GIALLA A PARETE E' CONTINUA SE PORTA AD UN INTERRUTTORE D' EMERGENZA POSTO IN UNA NICCHIA DELLA GALLERIA, TRATTEGGIATA SE L' INTERRUTTORE E' SU PARETE.

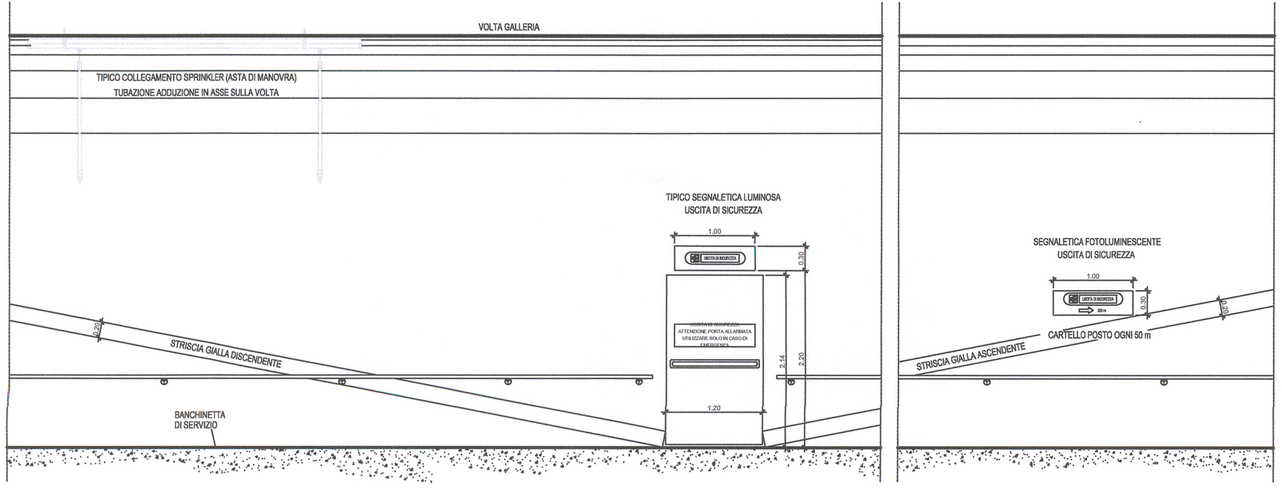

Milano
Comune di Milano

FSC Fondo per lo Sviluppo e la Coesione

PROLUNGAMENTO M5 A MONZA

CUP : B94D17000000001

PPM_CDM_01

E' vietata la riproduzione di questo documento senza la preventiva autorizzazione di MM Spa

MM Spa
Via del Vecchio Politecnico, 8
20121 Milano

MM

Società certificata Sistema Gestione Qualità ISO 9001, Ambiente ISO 14001, Energia Servizio Idrico ISO 50001

IL DIRETTORE TECNICO
DOTT. ING FRANCESCO VENZA
Ordine degli Ingegneri Milano N. 14647

IL PROGETTISTA RESPONSABILE DELL'INTEGRAZIONE FRA LE VARIE PRESTAZIONI SPECIALISTICHE
DOTT. ING. MASSIMILIANO BRANCA
Ordine degli Ingegneri Milano N. A18828

IL PROGETTISTA RESPONSABILE
DOTT. ING. MASSIMILIANO BRANCA
Ordine degli Ingegneri Milano N. A18828

Aggior.	Data	Descrizione	Disegnato	Progettato	Verificato	Acquisito	Approvato
2	LUG. 2018	Progetto di fattibilità tecnica ed economica					
A	20.06.2018	Aggiornamento generale	L.Brambilla	E.Maroni	M.G.Limongelli	M.Branca	M.Guzzi
1	GEN. 2018	Progetto di fattibilità tecnica ed economica - Fase 1					M.Guzzi
0	08.01.2018	EMISSIONE	L.Brambilla	E.Maroni	M.G.Limongelli	M.Branca	M.Guzzi

Collaborazione alla progettazione
Rif.

Scala grafica
1 3 5 7 8

Titolo

FINITURE DI GALLERIA
DISEGNO TIPO

Sostituisce	Dimensioni (mm)	Scala	Commessa	Lotto	Fase	Cat.	Opera	Progressivo	Foglio
Sostituito da:	63*29.7	1:50	DM	0	P	F	GN0	0061	