


ASSE STAZIONE

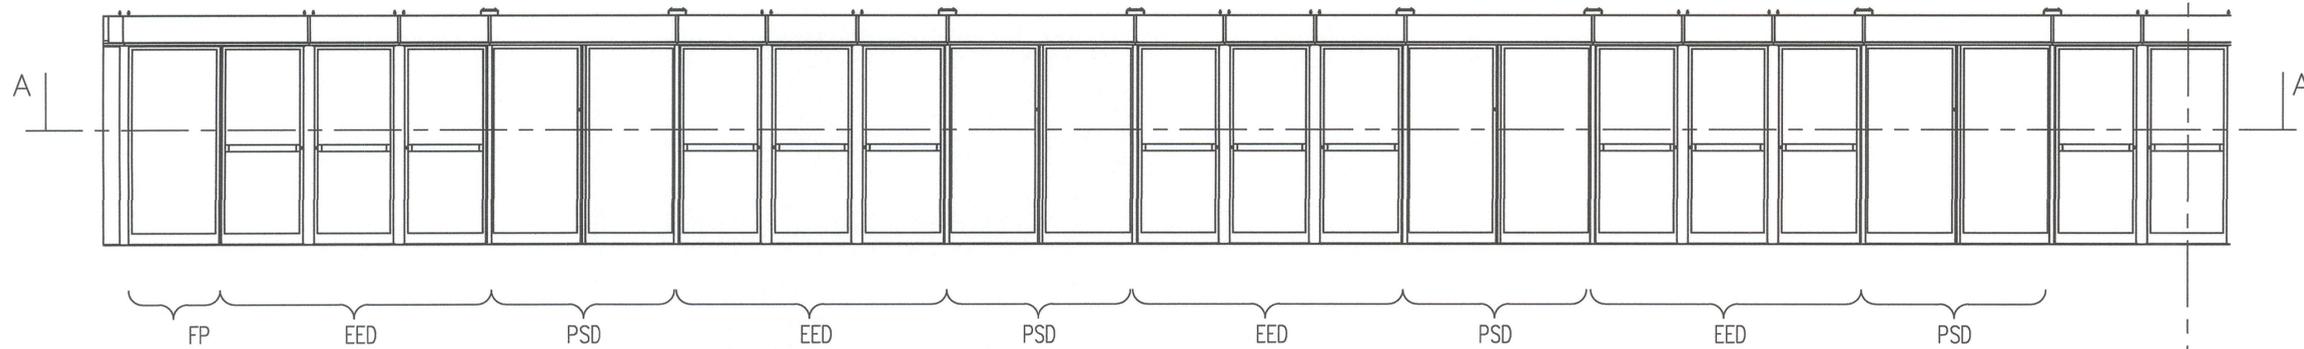

PROLUNGAMENTO M5 A MONZA
CUP : B94D17000000001
PPM_CDM_01

E' vietata la riproduzione di questo documento senza la preventiva autorizzazione di MM Spa

MM Spa
Via del Vecchio Politecnico, 8
20121 Milano

Società certificata Sistema Gestione
Qualità ISO 9001, Ambiente ISO 14001,
Energia Servizio Idrico ISO 50001

IL DIRETTORE TECNICO DOTT. ING. FRANCESCO VENZ FRA LE VARIE PRESTAZIONI SPECIFICHE Ordine degli Ingegneri Milano Dott. Ing. FRANCESCO VENZ N. 4513	IL PROGETTISTA RESPONSABILE DELL'INTEGRAZIONE DOTT. ING. MASSIMILIANO BRANCA FRA LE VARIE PRESTAZIONI SPECIFICHE Ordine degli Ingegneri Milano Dott. Ing. MASSIMILIANO BRANCA N. 18828 Sez. A. Settore di Informazione N. A30123	IL PROGETTISTA RESPONSABILE DOTT. ING. MARCO BRAMBI FRA LE VARIE PRESTAZIONI SPECIFICHE Ordine degli Ingegneri Milano Dott. Ing. MARCO BRAMBI N. 18828 Sez. A. Settore di Informazione N. A30123							
2 LUG.2018	PROGETTO DI FATTIBILITA' TECNICA ED ECONOMICA								
1 GEN.2018	PROGETTO DI FATTIBILITA' TECNICA ED ECONOMICA - FASE 1								
0 08.01.18	EMMISSIONE								
Aggior.	Data	Descrizione	Disegnato	Progettato	Verificato	Acquisito	Approvato		
Collaborazione alla progettazione							Scala grafica 1 3 5 7 8		
Titolo LAYOUT PORTE DI BANCHINA									
Sostituisce	Dimensioni (mm)	Scala	Commissa	Lotto	Fase	Cat.	Opera	Progressivo	Foglio
Sostituito da:	841x420	1:50	DM	0	P	I	PB	0066	