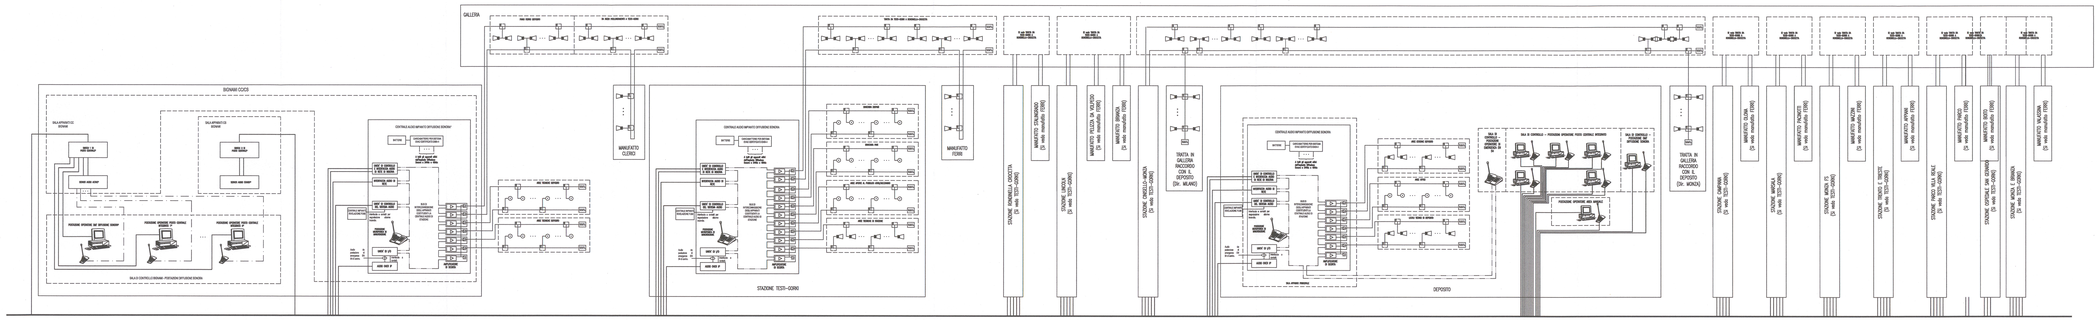

LEGENDA

———	AUDIO MICRO
———	RETE TLC
— — —	RAC 622 SDH/ GIGA AUDIO
	POSTAZ. RADIO A TRASH ARMONIZZATA
	ALTOPARLANTE PARETE A SOFFITTO
	CAMERA IP BRANDEGGIO
	SWITCH DI DERIVAZIONE TIPO 3
	SWITCH DI TERMINAZIONE TIPO 4

NOTA: TUTTE LE APPARECCHIATURE DI RETE SARANNO DOTATE DI ALIMENTAZIONE DI EMERGENZA TRAMITE GRUPPO DI CONTINUITÀ

Milano
Comune di Milano

FSC Fondo per lo Sviluppo e la Coesione

PROLUNGAMENTO M5 A MONZA

CUP: B94D17000000001

PPM_CDM_01

E' vietata la riproduzione di questo documento senza la preventiva autorizzazione di MM Spa

MM Spa
Via del Vecchio Politecnico, 8
20121 Milano

Società certificata Sistema Gestione Qualità ISO 9001, Ambiente ISO 14001, Energia Servizio Idrico ISO 20001

IL DIRETTORE TECNICO
DOTT. ING. FRANCESCO VITTORIO GRECO
Ordine degli Ingegneri Milano n. 13851

IL PROGETTISTA RESPONSABILE DELL'INTEGRAZIONE TRA LE VARIE PRESTAZIONI SPECIALISTICHE
DOTT. ING. MARCO BRAMBILLA
Ordine degli Ingegneri Milano n. 19677

IL PROGETTISTA RESPONSABILE
DOTT. ING. MARCO BRAMBILLA
Ordine degli Ingegneri Milano n. 19677

3	Feb. 2019	Aggiornamento progetto di fattibilità tecnica ed economica					
A	30.01.19	Modifica tracciato Cinisello					
2	Lug. 2018	Progetto di fattibilità tecnica ed economica					
1	Gen. 2018	Progetto di fattibilità tecnica ed economica - FASE 1					
0	06.01.2016	EMISSIONE					
Rapp.	Data	Descrizione	Disegnato	Progettato	Verificato	Acquisito	Approvato

Collaborazione alla progettazione

Scala grafica

Fase

IMPIANTI DI TELECOMUNICAZIONE - SISTEMA DI DIFFUSIONE SONORA SCHEMA A BLOCCHI

Eseguibile	Dimensioni (mm)	Scala		Commessa	Lotto	Fase	Cat.	Opera	Progressivo	Foglio
Eseguibile dir.	1680x594	-		DM	0	P	I	IT	0071	