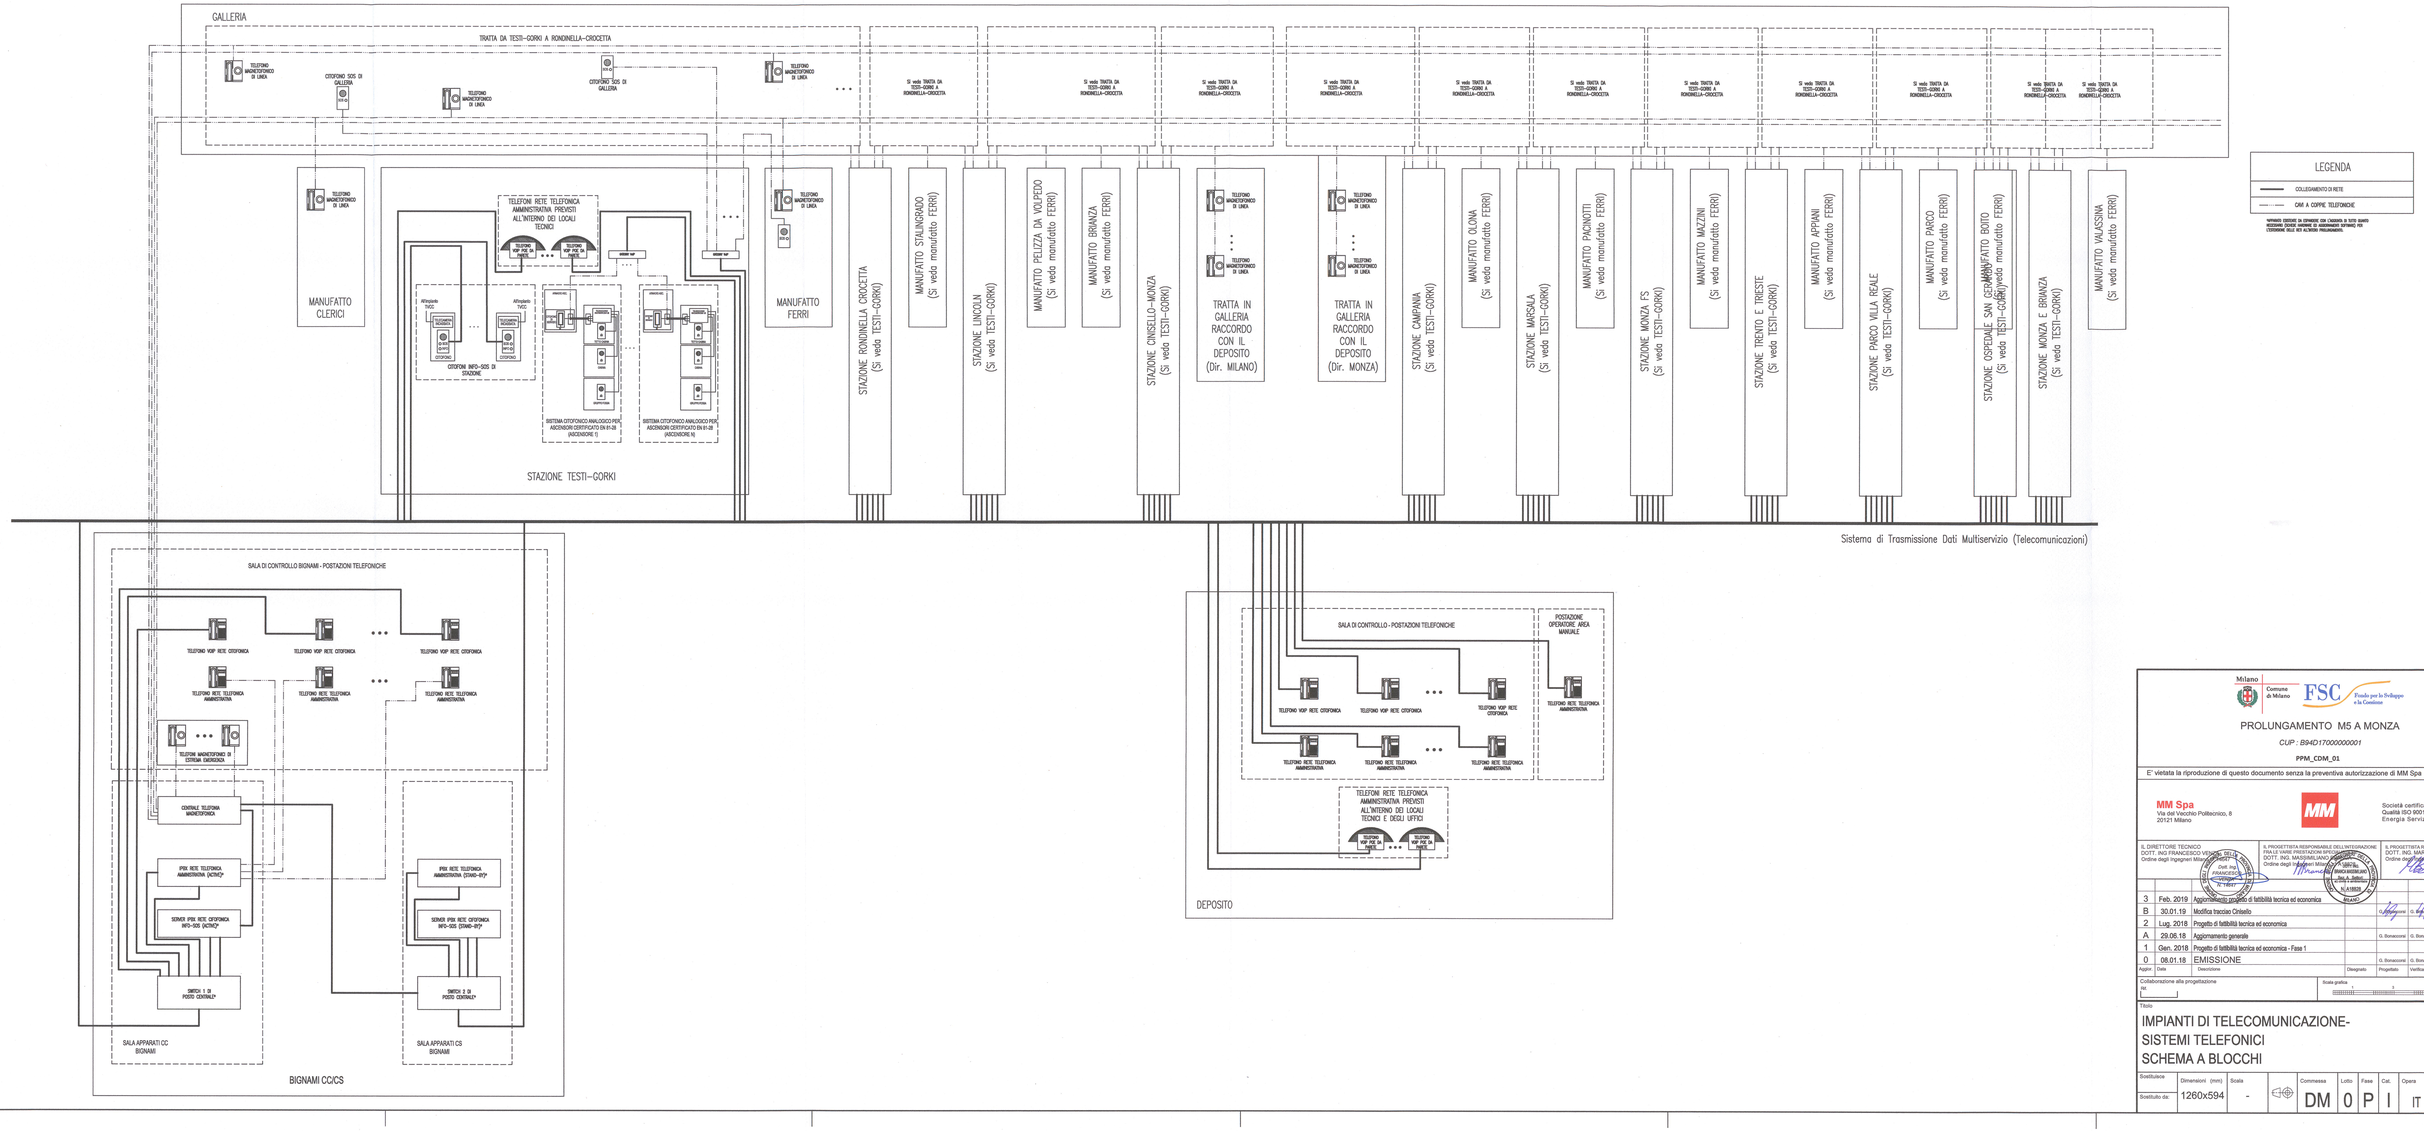

Milano
Comune di Milano
FSC Fondo per lo Sviluppo e la Coesione

PROLUNGAMENTO M5 A MONZA

CUP : B94D17000000001

PPM_CDM_01

E' vietata la riproduzione di questo documento senza la preventiva autorizzazione di MM Spa

MM Spa
Via del Vecchio Politecnico, 8
20121 Milano

Società certificata Sistema Gestione Qualità ISO 9001, Ambiente ISO 14001, Energia Servizio Idrico ISO 50001

IL DIRETTORE TECNICO
DOTT. ING FRANCESCO VESSIA
Ordine degli Ingegneri Milano

IL PROGETTISTA RESPONSABILE DELL'INTEGRAZIONE FRA LE VARIE PRESTAZIONI SPECIALISTICHE
DOTT. ING. MASSIMILIANO BRANCHESIBURRO
Ordine degli Ingegneri Milano

IL PROGETTISTA RESPONSABILE
DOTT. ING. MARCO SAMMARCO
Ordine degli Ingegneri Milano

3	Feb. 2019	Aggiornamento progetto di fattibilità tecnica ed economica				
B	30.01.19	Modifica tracciato Cinisello		G.Mayoral	G.Bonaccorsi	M.Branca
2	Lug. 2018	Progetto di fattibilità tecnica ed economica				M.Gozzi
A	29.06.18	Aggiornamento generale		G. Bonaccorsi	G. Bonaccorsi	M.Branca
1	Gen. 2018	Progetto di fattibilità tecnica ed economica - Fase 1				M.Gozzi
0	08.01.18	EMISSIONE		G. Bonaccorsi	G. Bonaccorsi	M.Branca

Aggiorn.	Data	Descrizione	Disegnato	Progettato	Verificato	Acquisito	Approvato

Collaborazione alla progettazione
ing.

Scala grafica

Titolo

IMPIANTI DI TELECOMUNICAZIONE- SISTEMI TELEFONICI SCHEMA A BLOCCHI

Sostituisce	Dimensioni (mm)	Scala		Commessa	Lotto	Fase	Cat.	Opera	Progressivo	Foglio
Sostituito da:	1260x594	-		DM	0	P	I	IT	0072	