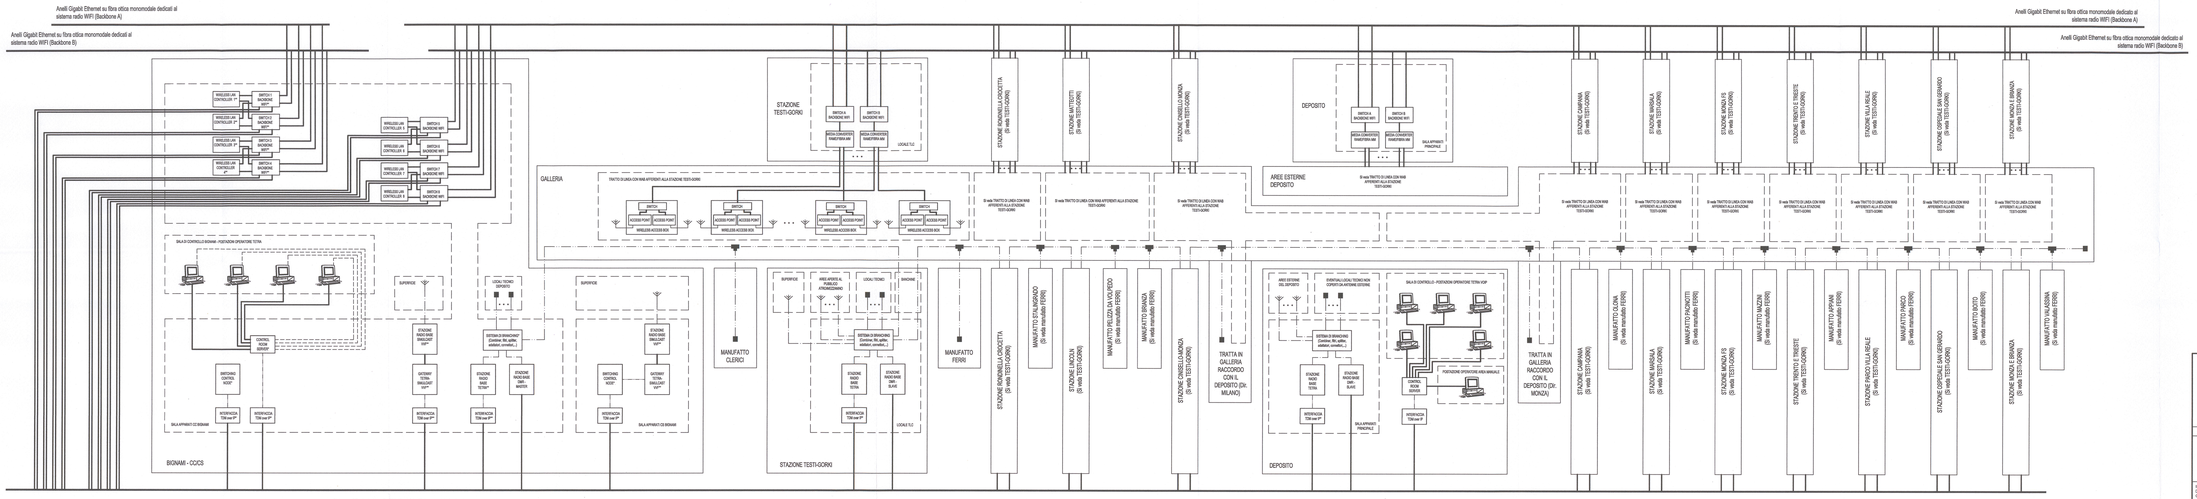

LEGENDA	
	SEGNALE AUDIO ANALOGICO
	CAVO CELLFLEX
	CAVO FESSURATO
	LINK E1
	LINK ETHERNET
VVF	VIGILI DEL FUOCO
	ANTENNA
	TERMINAZIONE CAVO FESSURATO

*APPARATO ESISTENTE DA ESPANDERE CON L'AGGIUNTA DI TUTTO QUANTO NECESSARIO (SCHEDE HARDWARE ED AGGIORNAMENTI SOFTWARE) PER L'ESTENSIONE DELLE RETI ALL'INTERO PROLUNGAMENTO.

**APPARATO ESISTENTE CHE NON RICHIEDE ADEGUAMENTI.

Milano | Comune di Milano | FSC Fondo per lo Sviluppo e la Coesione

PROLUNGAMENTO M5 A MONZA

CUP: B94D17000000001

PPM_COM_01

E' vietata la riproduzione di questo documento senza la preventiva autorizzazione di MM Spa

MM Spa
Via del Vecchio Politecnico, 8
20121 Milano

Società certificata Sistema Gestione Qualità ISO 9001, Ambiente ISO 14001, Energia Servizio Idrico ISO 50001

IL DIRETTORE TECNICO
DOTT. ING. FRANCESCO SICILIANO
Ordine degli Ingegneri Milano n. 13967

IL PROGETTISTA RESPONSABILE DELL'INTEGRAZIONE FRA LE VARIE PRESTAZIONI SPECIALISTICHE
DOTT. ING. MARCO MAGGIONI
Ordine degli Ingegneri Milano n. 19677

IL PROGETTISTA RESPONSABILE
DOTT. ING. [illegible]
Ordine degli Ingegneri Milano n. [illegible]

3	Feb. 2019	Aggiornamento progetto di fattibilità tecnica ed economica					
A	30.01.19	Modifica tracciato Cinisello	G. Scarpellini	S. Simonazzi	M. Bianca	M.Tucci	
2	Lug. 2018	Progetto di fattibilità tecnica ed economica					
1	Gen.2018	Progetto di fattibilità tecnica ed economica - Fase 1					
0	08.01.18	EMISSIONE	G. Scarpellini	S. Simonazzi	M. Bianca	M.Tucci	
Agg.to	Data	Descrizione	Disegnato	Progettato	Verificato	Accettato	Approvato

Collaborazione alla progettazione

Scala grafica

Titolo

IMPIANTI DI TELECOMUNICAZIONE-
SISTEMI RADIO
SCHEMA A BLOCCHI

Elaborato	Dimensioni (mm)	Scala	Commessa	Lotto	Fase	Cat.	Opera	Progressivo	Foglio
Eventuale rev.	1680x594	-	DM	0	P	I	IT	0073	