
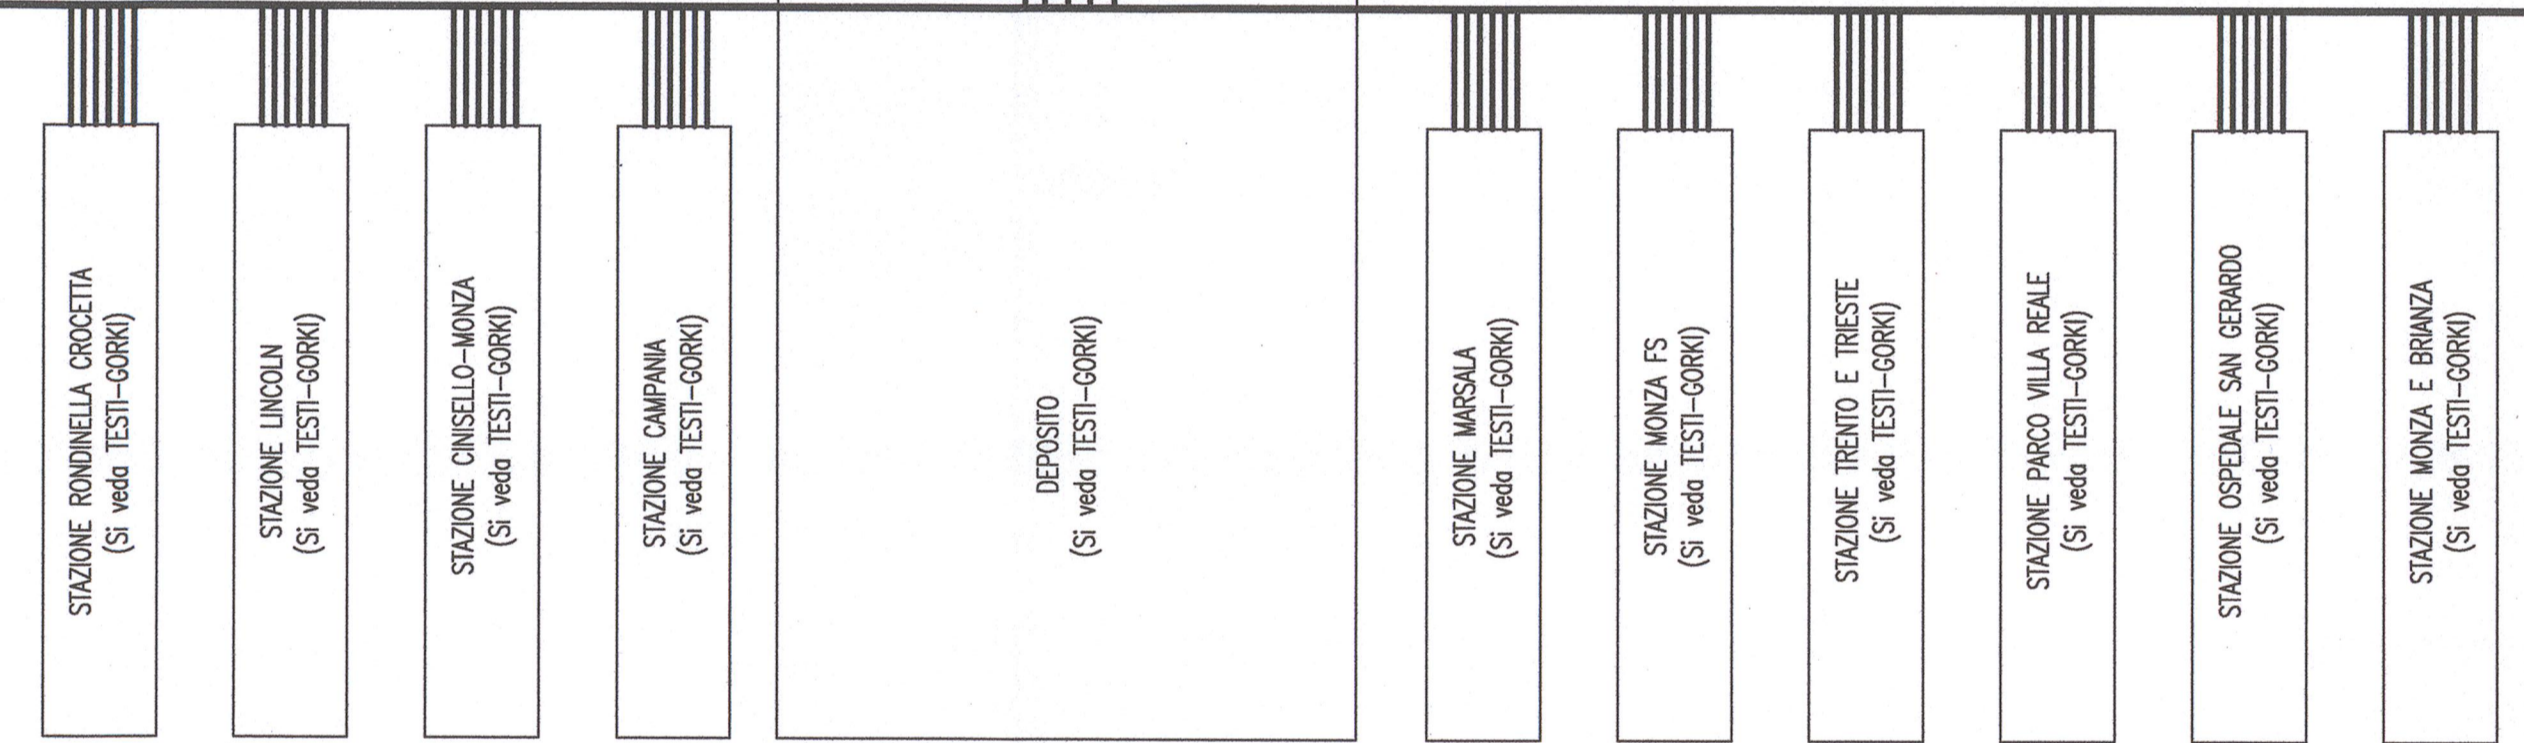


LEGENDA

- CAVI VIDEO-DAI
- COLLEGAMENTI RETE
- BUS DI CAVI

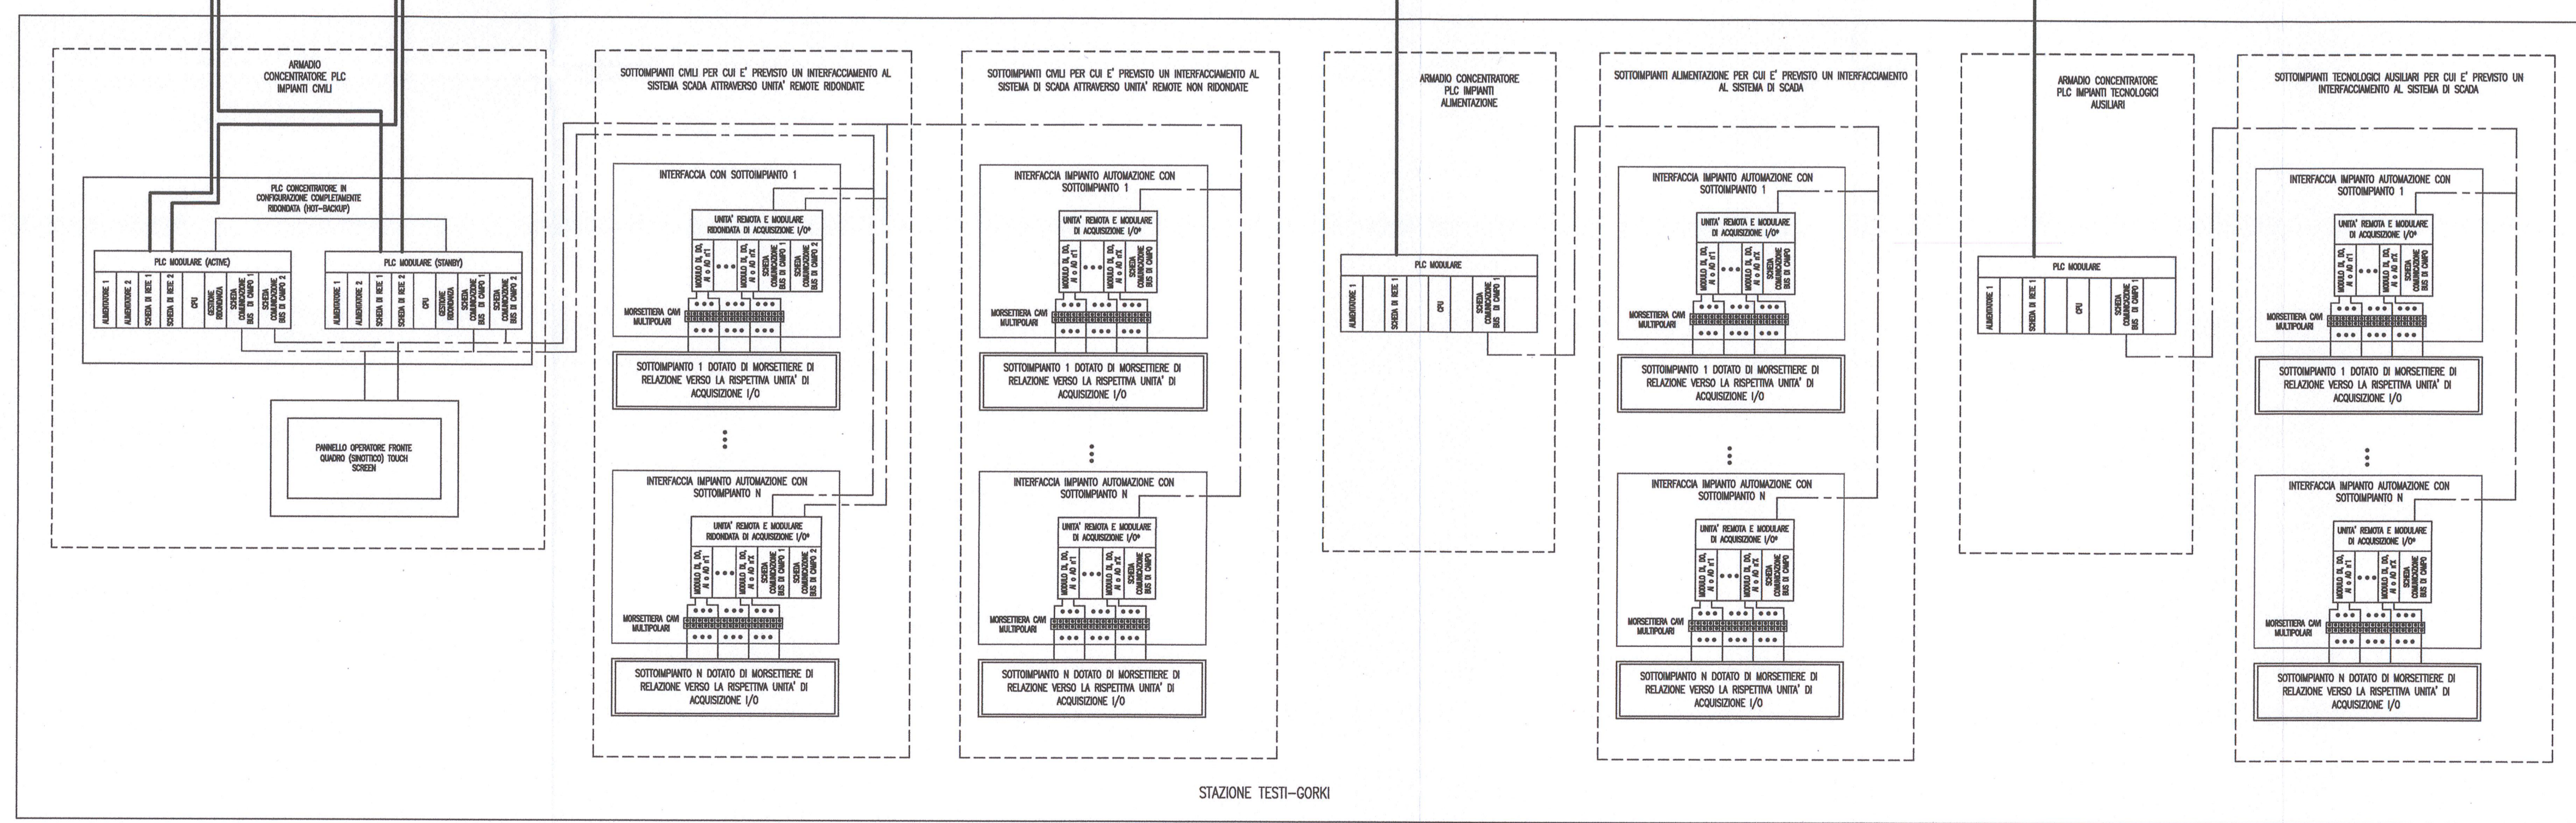

Milano Comune di Milano **FSC** Fondo per la Sviluppo e la Coesione

PROLUNGAMENTO M5 A MONZA
CUP: B94D17000000001
PPM_CDM_01

E' vietata la riproduzione di questo documento senza la preventiva autorizzazione di MM Spa

MM Spa Via del Vecchio Politecnico, 8 20121 Milano Società certificata Sistema Gestione Qualità ISO 9001, Ambiente ISO 14001, Energia Servizio Idrico ISO 50001

IL DIRETTORE TECNICO DOTT. ING. FRANCESCO VENTURA Ordine degli Ingegneri Milano	IL PROGETTISTA RESPONSABILE DELL'INTEGRAZIONE DOTT. ING. MASSIMILIANO PIZZOLI Ordine degli Ingegneri Milano	IL PROGETTISTA RESPONSABILE DOTT. ING. MARCO BRAMATI Ordine degli Ingegneri Milano
3 Feb. 2019 Aggiornamento progetto di fattibilità tecnica ed economica		
B 30.01.19 Modifica tracciato Cinisello		
2 Lug. 2018 Progetto di fattibilità tecnica ed economica		
A 29.06.18 Aggiornamento generale		
1 Gen. 2018 Progetto di fattibilità tecnica ed economica - Fase 1		
0 08.01.18 EMISSIONE		

Collaborazione alla progettazione

**SISTEMA SCADA
SCHEMA A BLOCCHI**

Sostituito	Dimensioni (mm)	Scala	Commissa	Lotto	Fase	Cat.	Opera	Progressivo	Foglio
Sostituito da:	1260x594	-	DM	0	PI	IT	0074		