LEGENDA
CAVO VIDEO DVI
COLLEGAMENTO DI RETE
CAVI IN FIBRA OTTICA

*APPARATO ESISTENTE DA ESPANDERE CON L'AGGIUNTA DI TUTTO QUANTO NECESSARIO (SCHEDE HARDWARE ED AGGIORNAMENTI SOFTWARE) PER L'ESTENSIONE DELL'IMPIANTO ALL'INTERO PROLUNGAMENTO.

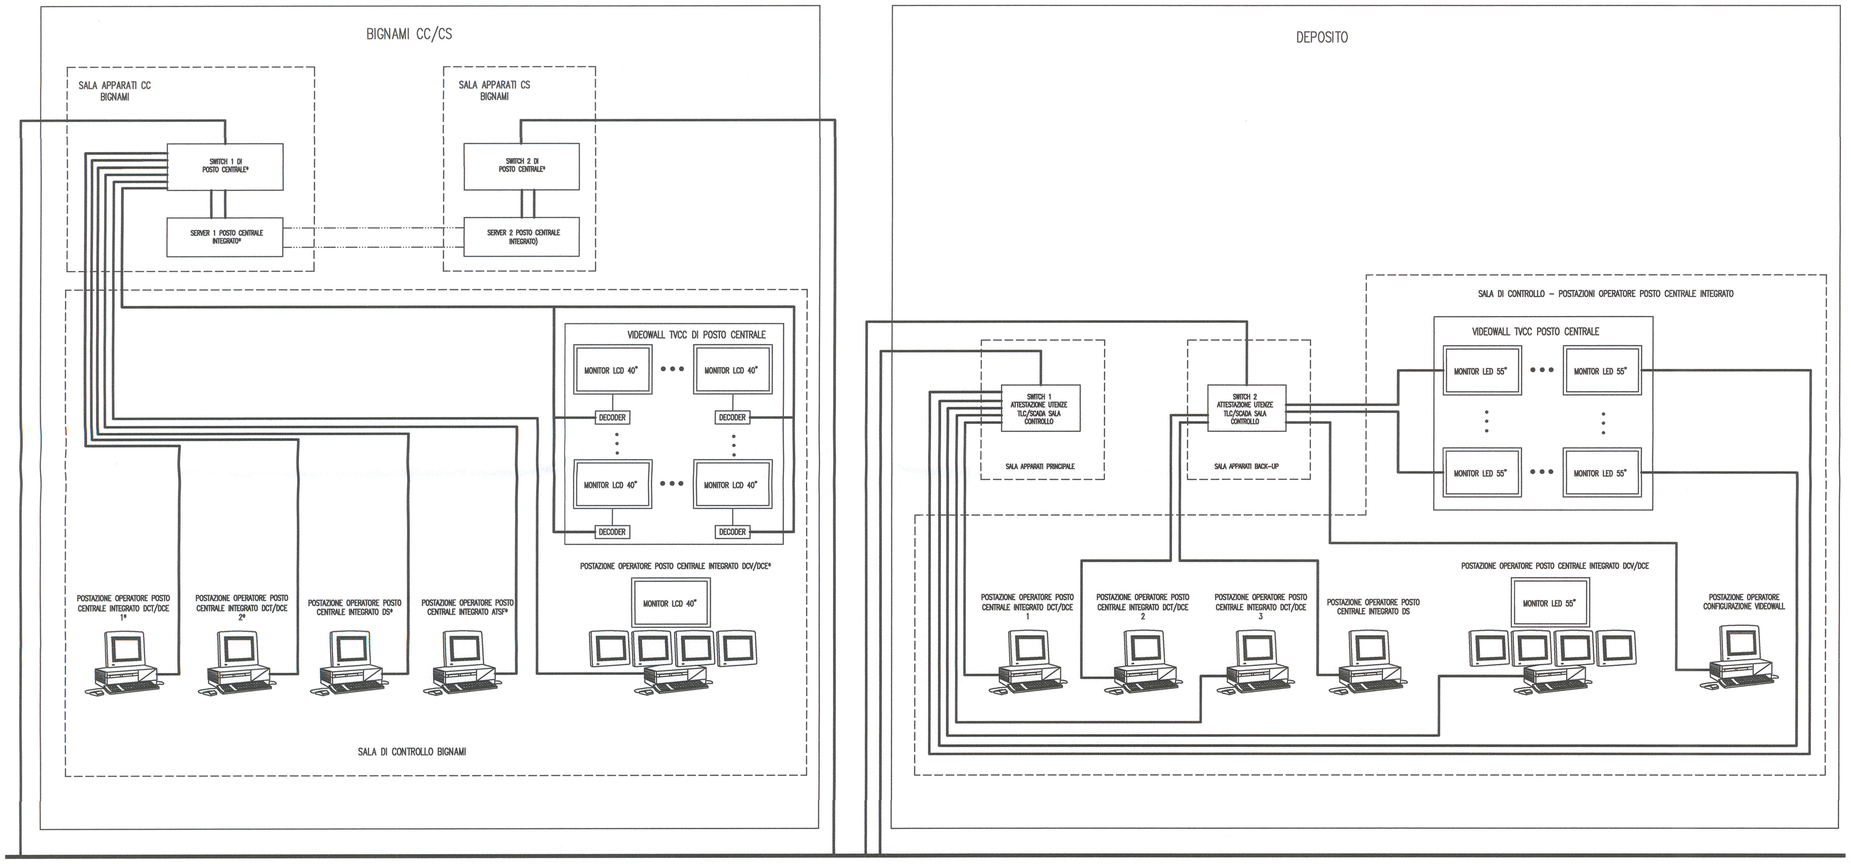

Sistema di Trasmissione Dati Multiservizio (Telecomunicazioni)

Milano Comune di Milano — FSC Fondo per lo Sviluppo e la Coesione

PROLUNGAMENTO M5 A MONZA

CUP : B94D17000000001

PPM_CDM_01

E' vietata la riproduzione di questo documento senza la preventiva autorizzazione di MM Spa

MM Spa
Via del Vecchio Politecnico, 8
20121 Milano

Società certificata Sistema Gestione Qualità ISO 9001, Ambiente ISO 14001, Energia Servizio Idrico ISO 50001

IL DIRETTORE TECNICO
DOTT. ING FRANCESCO VENZA
Ordine degli Ingegneri Milano N. 20847

IL PROGETTISTA RESPONSABILE DELL'INTEGRAZIONE FRA LE VARIE PRESTAZIONI SPECIALISTICHE
DOTT. ING. MASSIMILIANO BRANCA
Ordine degli Ingegneri Milano N. 18828

IL PROGETTISTA RESPONSABILE
DOTT. ING. MARCO BRAMANI
Ordine degli Ingegneri Milano N. 30123

Aggior.	Data	Descrizione	Disegnato	Progettato	Verificato	Acquisito	Approvato
2	LUG.2018	Progetto di fattibilità tecnica ed economica					
0	29.06.2018	EMISSIONE		G. Bonacchi	G. Bonacchi	M.Branca	M.Bramani

Collaborazione alla progettazione
RZ

Scala grafica 1 3 5 7 8

Titolo

IMPIANTI DI TELECOMUNICAZIONE - POSTO CENTRALE INTEGRATO SCHEMA A BLOCCHI

Sostituisce	Dimensioni (mm)	Scala	Commessa	Lotto	Fase	Cat.	Opera	Progressivo	Foglio
Sostituito da:	A1	-	DM	0	P	I	IT	0212	