


- LEGENDA CARATTERISTICHE PALI:**
- PRIMA RIGA**  
 - NUMERO CIRCUITO E NUMERO PALO:
- SECONDA RIGA**  
 - ALTEZZA F.T. APPARECCHIO ILLUMINANTE  
 - E TIPO DI SOFFITTO:
- TERZA RIGA**  
 - TIPOLOGIA LAMPADA
- POTENZA MASSIMA ASSORBITA DALL'APPARECCHIO (W) (x NUMERO APPARECCHI)
- ST: STRADALE
  - STA: STRADALE APERTO
  - STC: STRADALE A COPPIA
  - STP: STRADALE VETRO PIANO
  - STAR: STRADALE ARCHITETTURALE
  - DEC: DECORATIVO
  - DAR: DECORATIVO ARCHITETTURALE
  - GLO: GLOBO
  - LAN: LANTERNA
  - PLA: PLAFONIERA
  - PRO: PROIETTORE
  - SOS: SOSPENSIONE
  - INC: INCASSATO
  - INFPA: INCASSO DA PARETE
  - SOS: SOSPENSIONE
  - SOF: SOFFITTO
  - TF: TORRE FARO
  - SAP: SODIO ALTA PRESSIONE
  - SBP: SODIO BASSA PRESSIONE
  - JM: IODURI METALLICI
  - HG: MERCURIO
  - LED: LED
  - FLUO: FLUORESCENTI / NEON

- : QUADRO ELETTRICO ILLUMINAZIONE PUBBLICA
- : CONFINE COMUNALE
- : PUNTO LUMINOSO DI PROPRIETA' PRIVATA NON OGGETTO DEL PRESENTE INTERVENTO

**Keyplan**

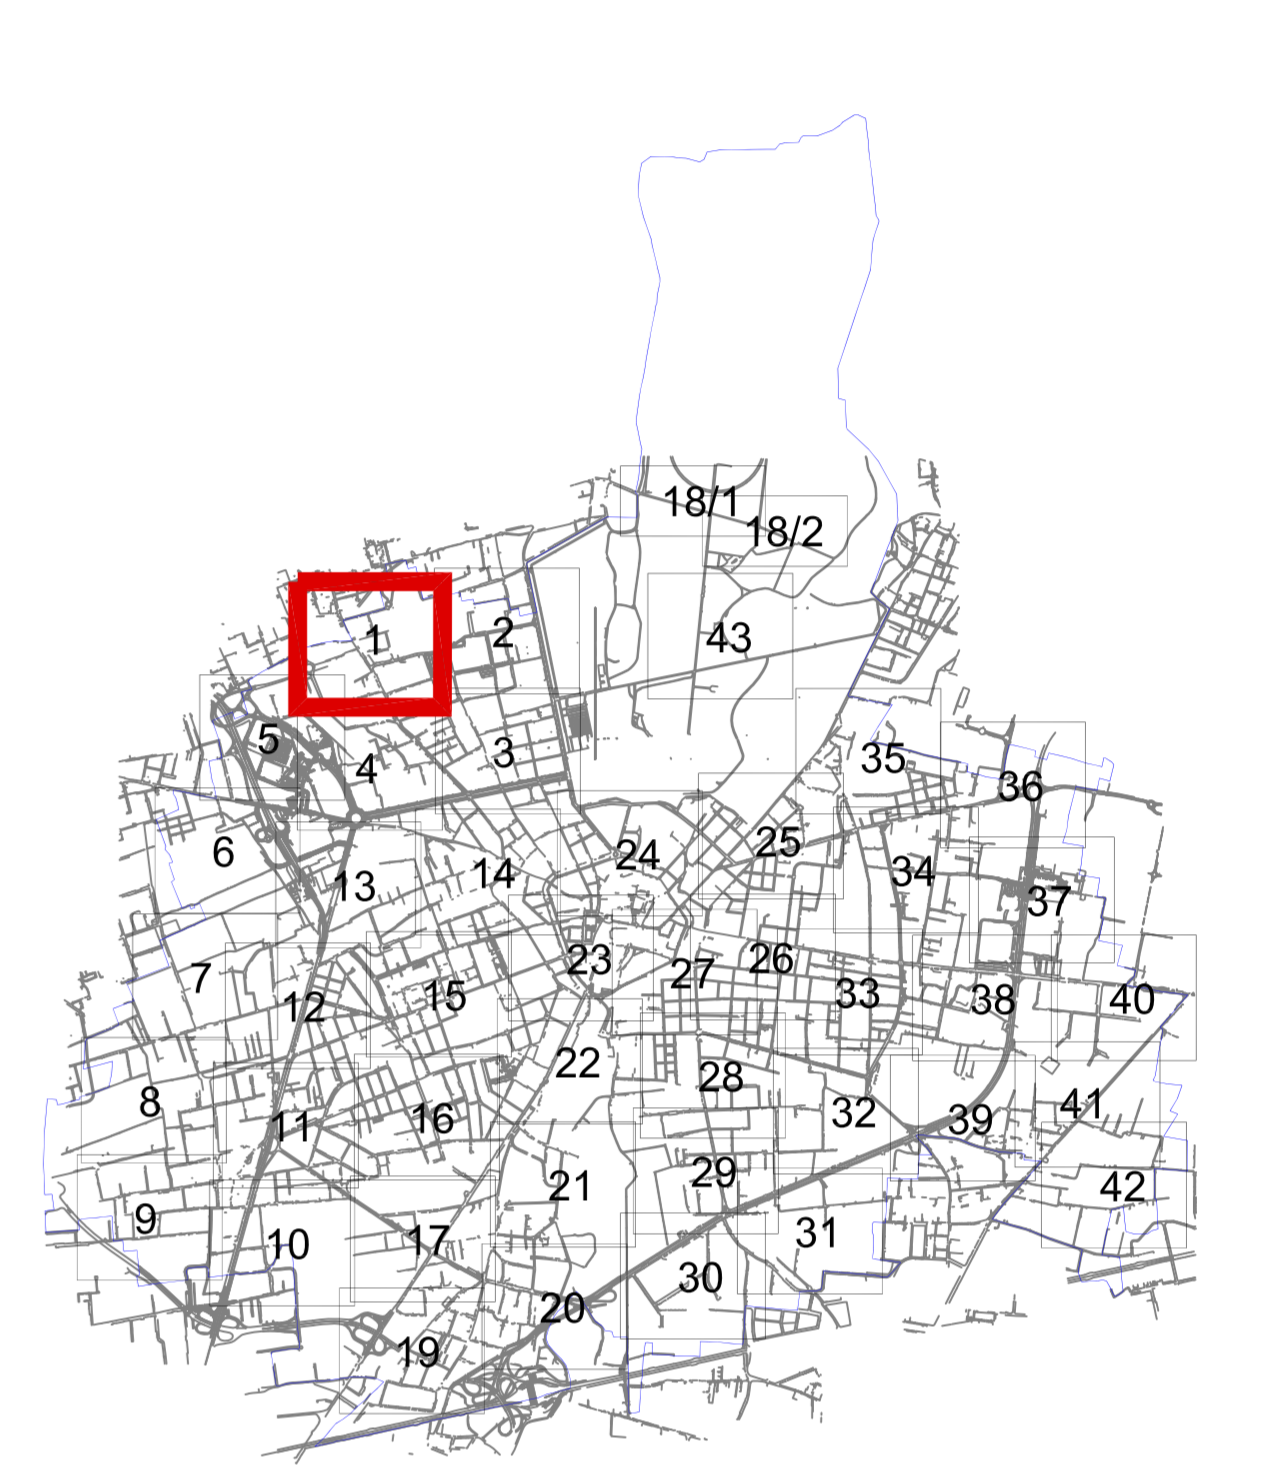

**PROJECT FINANCING PER LA MESSA A NORMA E GESTIONE DEGLI IMPIANTI DI ILLUMINAZIONE PUBBLICA**

REGIONE LOMBARDA  
 Comune di Monza  
 Provincia di Monza e della Brianza

**IMPIANTI DI ILLUMINAZIONE PUBBLICA  
 PROGETTO DI FATTIBILITA'**

Comune di Monza  
 Provincia di Monza e della Brianza

Titolo:  
**Planimetria Stato Attuale Zona 1**

Date di emissione: 14/06/2016  
 Scala: 1:1000

01				Commissa: 15069s
02	14/06/2016	Aggiornamento progetto in D.Lgs. 50/2016	G.S.	Elaborato n°
03	14/06/2016			Rev.
rev. n°	data	oggetto	disegnatore	IE-EG02 02

Soggetto Proponente: RTI AGSM-AGAM- AZA Spa, Selene Gruppo aza

Mandatante:

Il Progettista:

Scale di Selene per la qualità conformi alla Norma ISO 9001