


LEGENDA CARATTERISTICHE PALI:

PRIMA RIGA -NUMERO CIRCUITO E NUMERO PALO:	- ST : STRADALE - STA: STRADALE APERTO - STC: STRADALE A COPPIA - STP: STRADALE VETRO PIANO - STAR: STRADALE ARCHITETTURALE - DEC: DECORATIVO - DAR: DECORATIVO ARCHITETTURALE - GLO: GLOBO - LAN: LANTERNA - PLA: PLAFONIERA - PRO: PROIETTORE - SOS: SOSPENSIONE - INF: INCASSO DA PARETE - INPV: INCASSO DA PAVIMENTO
SECONDA RIGA -ALTEZZA F.T. APPARECCHIO ILLUMINANTE E TIPO DI SOFFITTO:	- ST : PALO STRADALE - PSB: PALO CON SBRACCIO - SB: SBRACCIO PALO - STA : STAFFA A PARETE - DEC: PALO DECORATIVO - INC: INCASSATO - SOF : SOFFITTO - SOS : SOSPENSIONE - TF : TORRE FARO
TERZA RIGA -TIPOLOGIA LAMPADA	- SAP: SODIO ALTA PRESSIONE - SBP: SODIO BASSA PRESSIONE - JM: IODURI METALLICI - HG: MERCURIO - LED: LED - FLUO: FLUORESCENTI / NEON
-POTENZA MASSIMA ASSORBITA DALL'APPARECCHIO (W) (x NUMERO APPARECCHI)	

- : QUADRO ELETTRICO ILLUMINAZIONE PUBBLICA
- : CONFINE COMUNALE
- : PUNTO LUMINOSO DI PROPRIETA' PRIVATA NON OGGETTO DEL PRESENTE INTERVENTO

Keyplan

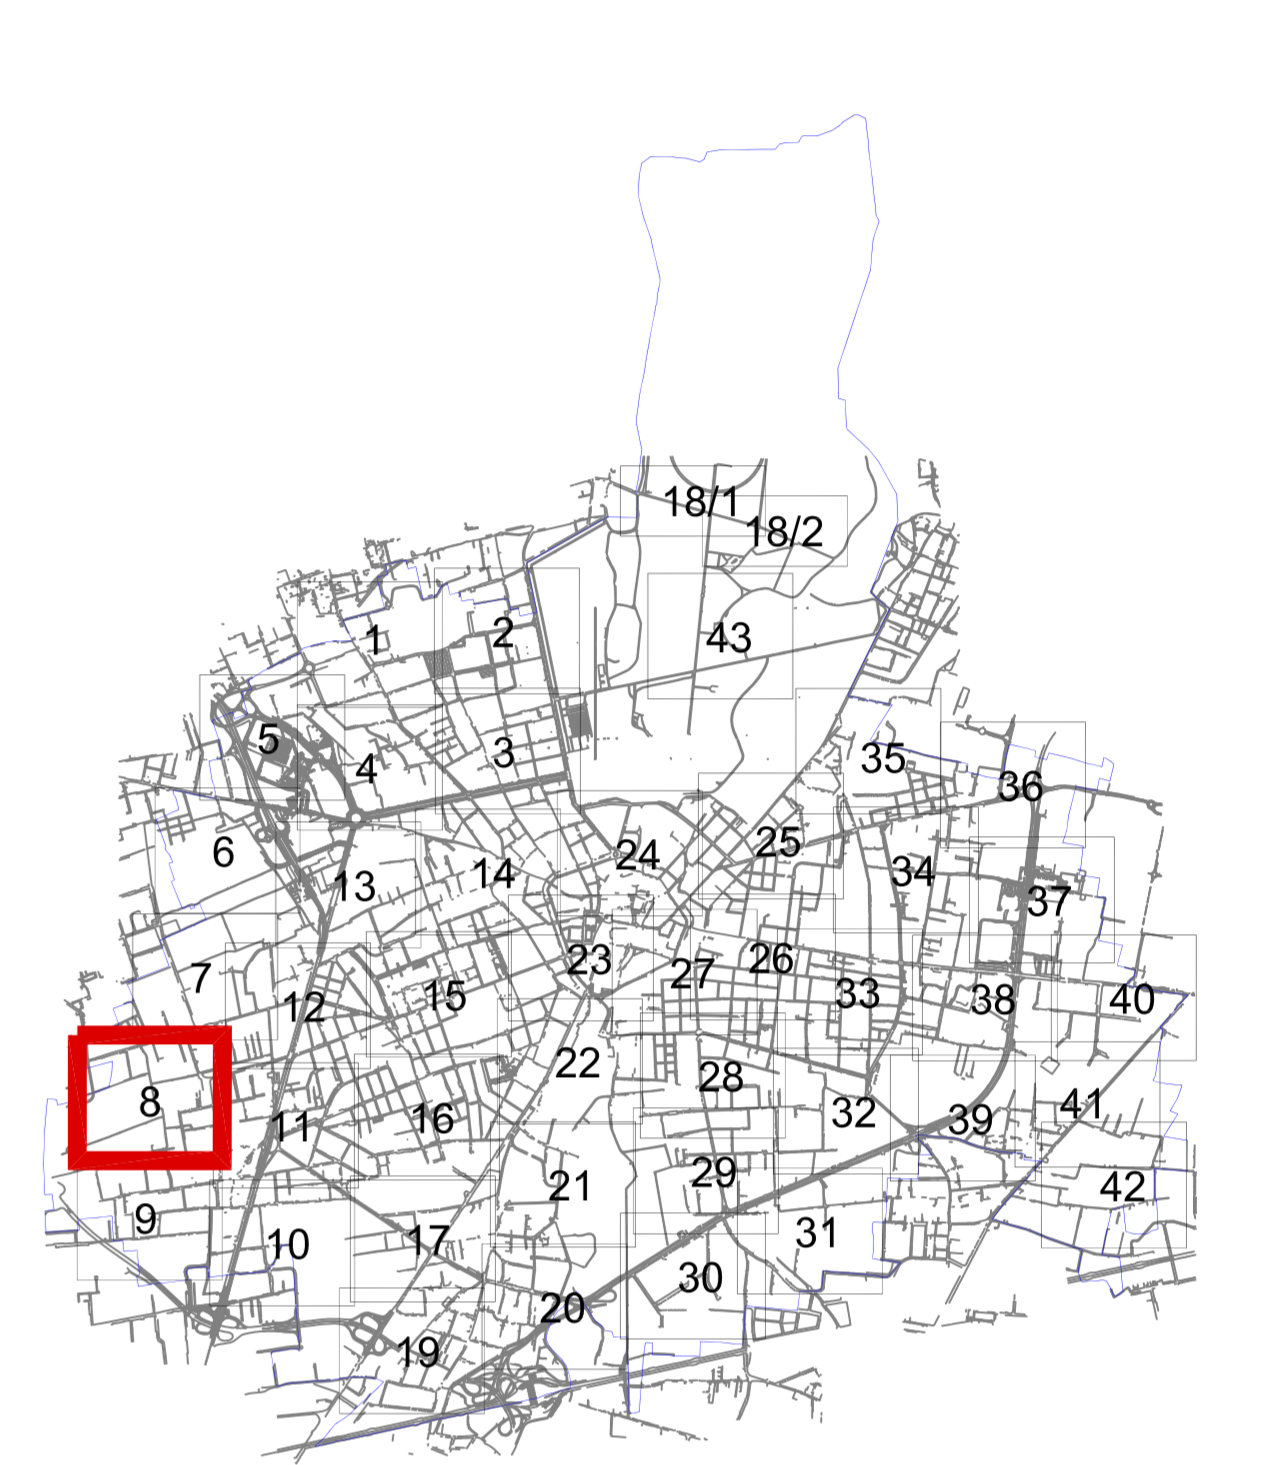

PROJECT FINANCING PER LA MESSA A NORMA E GESTIONE DEGLI IMPIANTI DI ILLUMINAZIONE PUBBLICA

REGIONE LOMBARDA
Comune di Monza
Provincia di Monza e della Brianza

**IMPIANTI DI ILLUMINAZIONE PUBBLICA
PROGETTO DI FATTIBILITA'**

Comune di Monza
Provincia di Monza
e della Brianza

Titolo:
**Planimetria
Stato Attuale
Zona 8**

Date di emissione: 14/06/2016
Scale: 1:1000

01			Commissa: 15069s
02	14/06/2016	Aggiornamento progetto al D.Lgs. 50/2016	Elaborato n°
03	14/06/2016		Rev.
04			IE-EG09 02

Soggetto Proponente: RTI AGSM-AGAM- AZA Spa, Selene Gruppo a2a

Mandatante:

Il Progettista:

Date di emissione: 14/06/2016