


- LEGENDA CARATTERISTICHE PALI:**
- PRIMA RIGA**
- NUMERO CIRCUITO E NUMERO PALO:
- SECONDA RIGA**
- ALTEZZA F.T. APPARECCHIO ILLUMINANTE
E TIPO DI SOFTEGGIO:
- TERZA RIGA**
- TIPOLOGIA CORPO ILLUMINANTE
- TIPOLOGIA LAMPADA
- POTENZA MASSIMA ASSORBITA DALL'APPARECCHIO (W) (x NUMERO APPARECCHI)
- ST : STRADALE
 - STA : STRADALE APERTO
 - STC : STRADALE A COPPIA
 - STP : STRADALE VETRO PIANO
 - STAR : STRADALE VETRO PIANO
 - DEC : DECORATIVO
 - DAR : DECORATIVO ARCHITETTURALE
 - GLO : GLOBO
 - LAM : LANTERNA
 - PLA : PLAFONIERA
 - PRO : PROIETTORE
 - SOS : SOSPENSIONE
 - INFV : INCASSO DA PAVIMENTO
 - INF : INCASSO DA PARETE
 - SOF : SOFFITTO
 - INC : INCASSATO
 - DEC : PALO DECORATIVO
 - STA : STAFFA A PARETE
 - SB : SBRACCIO PALO
 - PSB : PALO CON SBRACCIO
 - ST : PALO STRADALE
- SAP : SODIO ALTA PRESSIONE
 - SBP : SODIO BASSA PRESSIONE
 - JM : IODURI METALLICI
 - HG : MERCURIO
 - LED : LED
 - FLUO : FLUORESCENTI / NEON

- : QUADRO ELETTRICO ILLUMINAZIONE PUBBLICA
- : CONFINE COMUNALE
- : PUNTO LUMINOSO DI PROPRIETA' PRIVATA NON OGGETTO DEL PRESENTE INTERVENTO

Keyplan

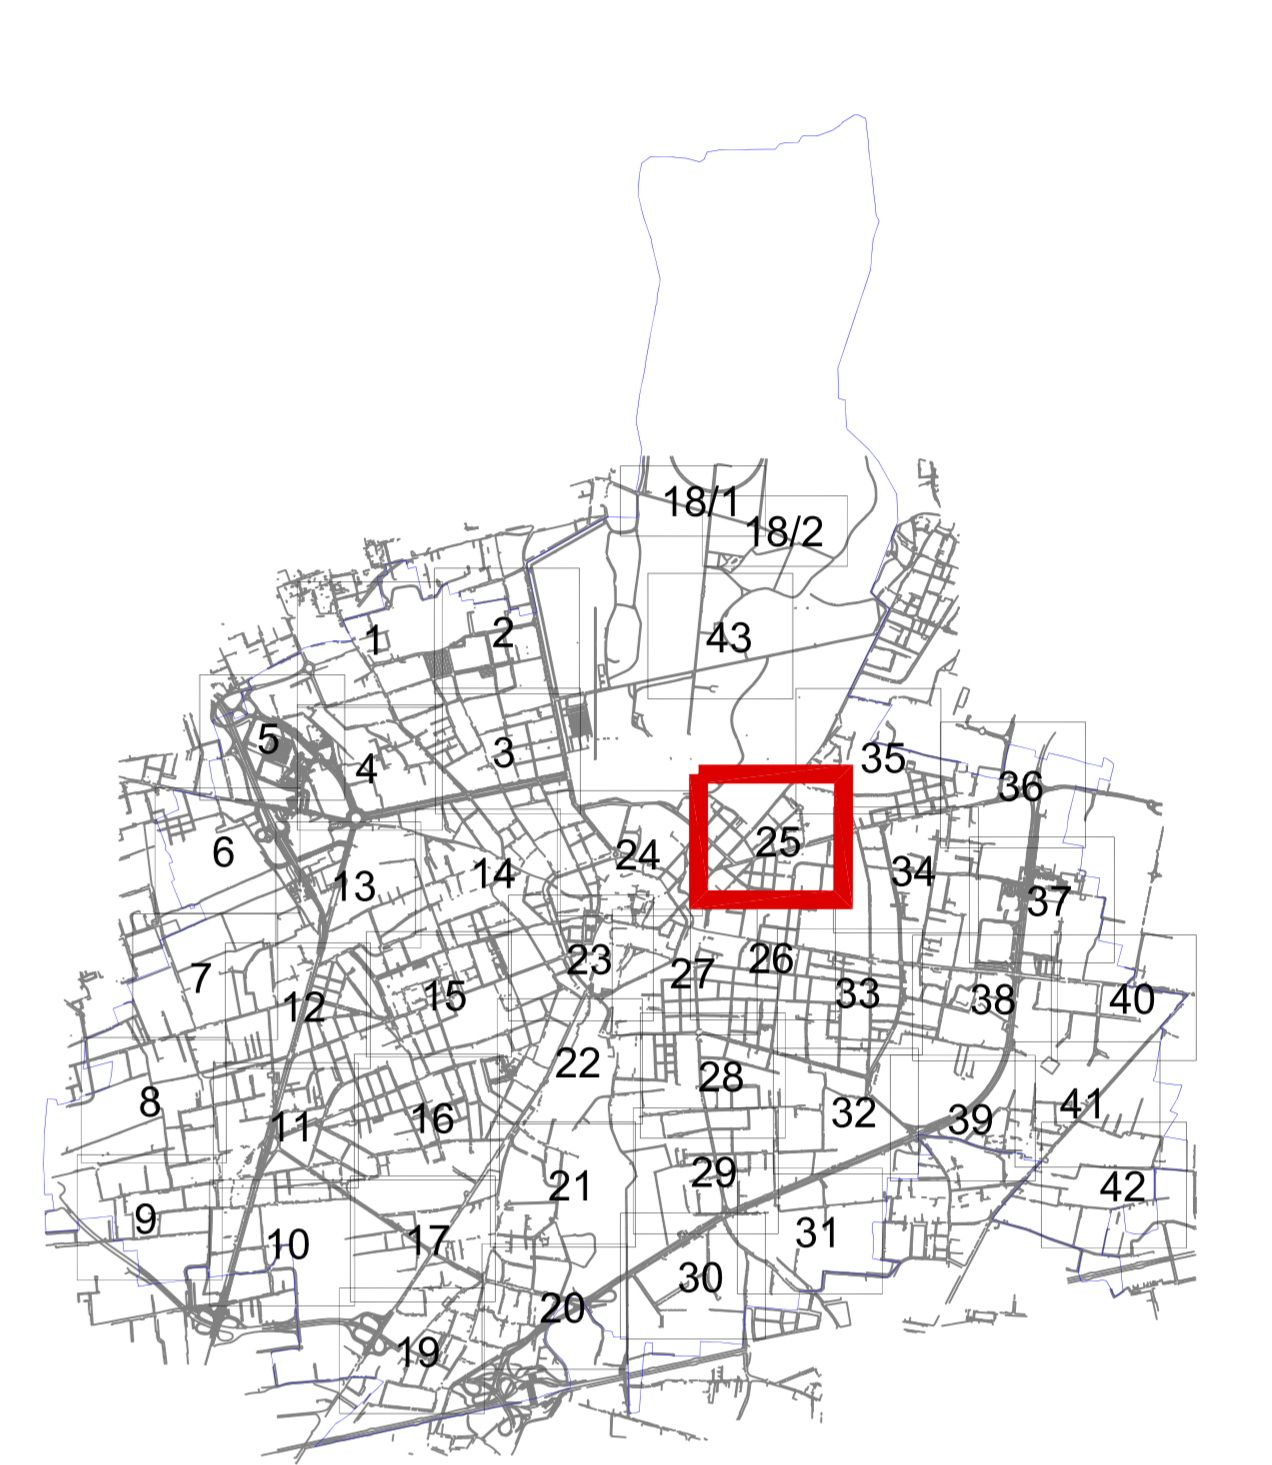

PROJECT FINANCING PER LA MESSA A NORMA E GESTIONE DEGLI IMPIANTI DI ILLUMINAZIONE PUBBLICA

REGIONE LOMBARDA
Comune di Monza
Provincia di Monza e della Brianza

**IMPIANTI DI ILLUMINAZIONE PUBBLICA
PROGETTO DI FATTIBILITA'**

Comune di Monza
Provincia di Monza
e della Brianza

Titolo:
**Planimetria
Stato Attuale
Zona 25**

14/06/2016

Scale: 1:1000

01				15069s
02	14/06/2016	Aggiornamento progetto in D.Lgs. 50/2016	G.S.	Elaborato n°
03	16/03/2016		EA	Rev.
rev. n°	data	oggetto	disegnato	IE-EG26
		Disegnato nel formato: 3174103364		02