



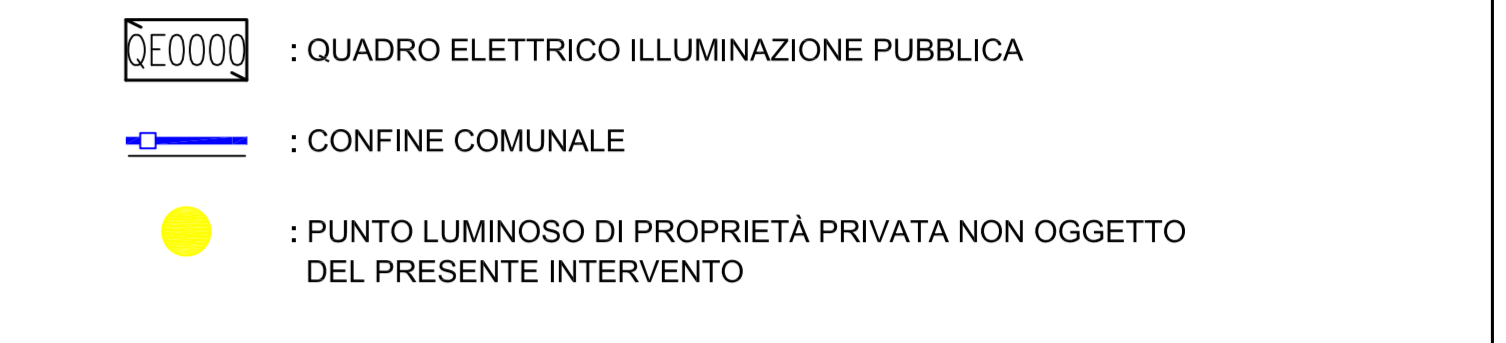

- LEGENDA CARATTERISTICHE PALI:**
- PRIMA RIGA**  
-NUMERO CIRCUITO E NUMERO PALO:
- SECONDA RIGA**  
-ALTEZZA F.T. APPARECCHIO ILLUMINANTE  
E TIPO DI SOFFITTO:
- TERZA RIGA**  
-TIPOLOGIA LAMPADA
- POTENZA MASSIMA ASSORBITA DALL'APPARECCHIO (W) (x NUMERO APPARECCHI)
- ST : STRADALE
  - STA : STRADALE APERTO
  - STC : STRADALE A COPPIA
  - STP : STRADALE VETRO PIANO
  - STAR : STRADALE ARCHITETTURALE
  - DEC : DECORATIVO
  - DAR : DECORATIVO ARCHITETTURALE
  - GLO : GLOBO
  - LAN : LANTERNA
  - PLA : PLAFONIERA
  - PRO : PROIETTORE
  - SOS : SOSPENSIONE
  - INC : INCASSATO
  - SOF : SOFFITTO
  - SPS : SOSPENSIONE
  - TF : TORRE FARO
  - SAP : SODIO ALTA PRESSIONE
  - SBP : SODIO BASSA PRESSIONE
  - JM : IODURI METALLICI
  - HG : MERCURIO
  - LED : LED
  - FLUO : FLUORESCENTI / NEON

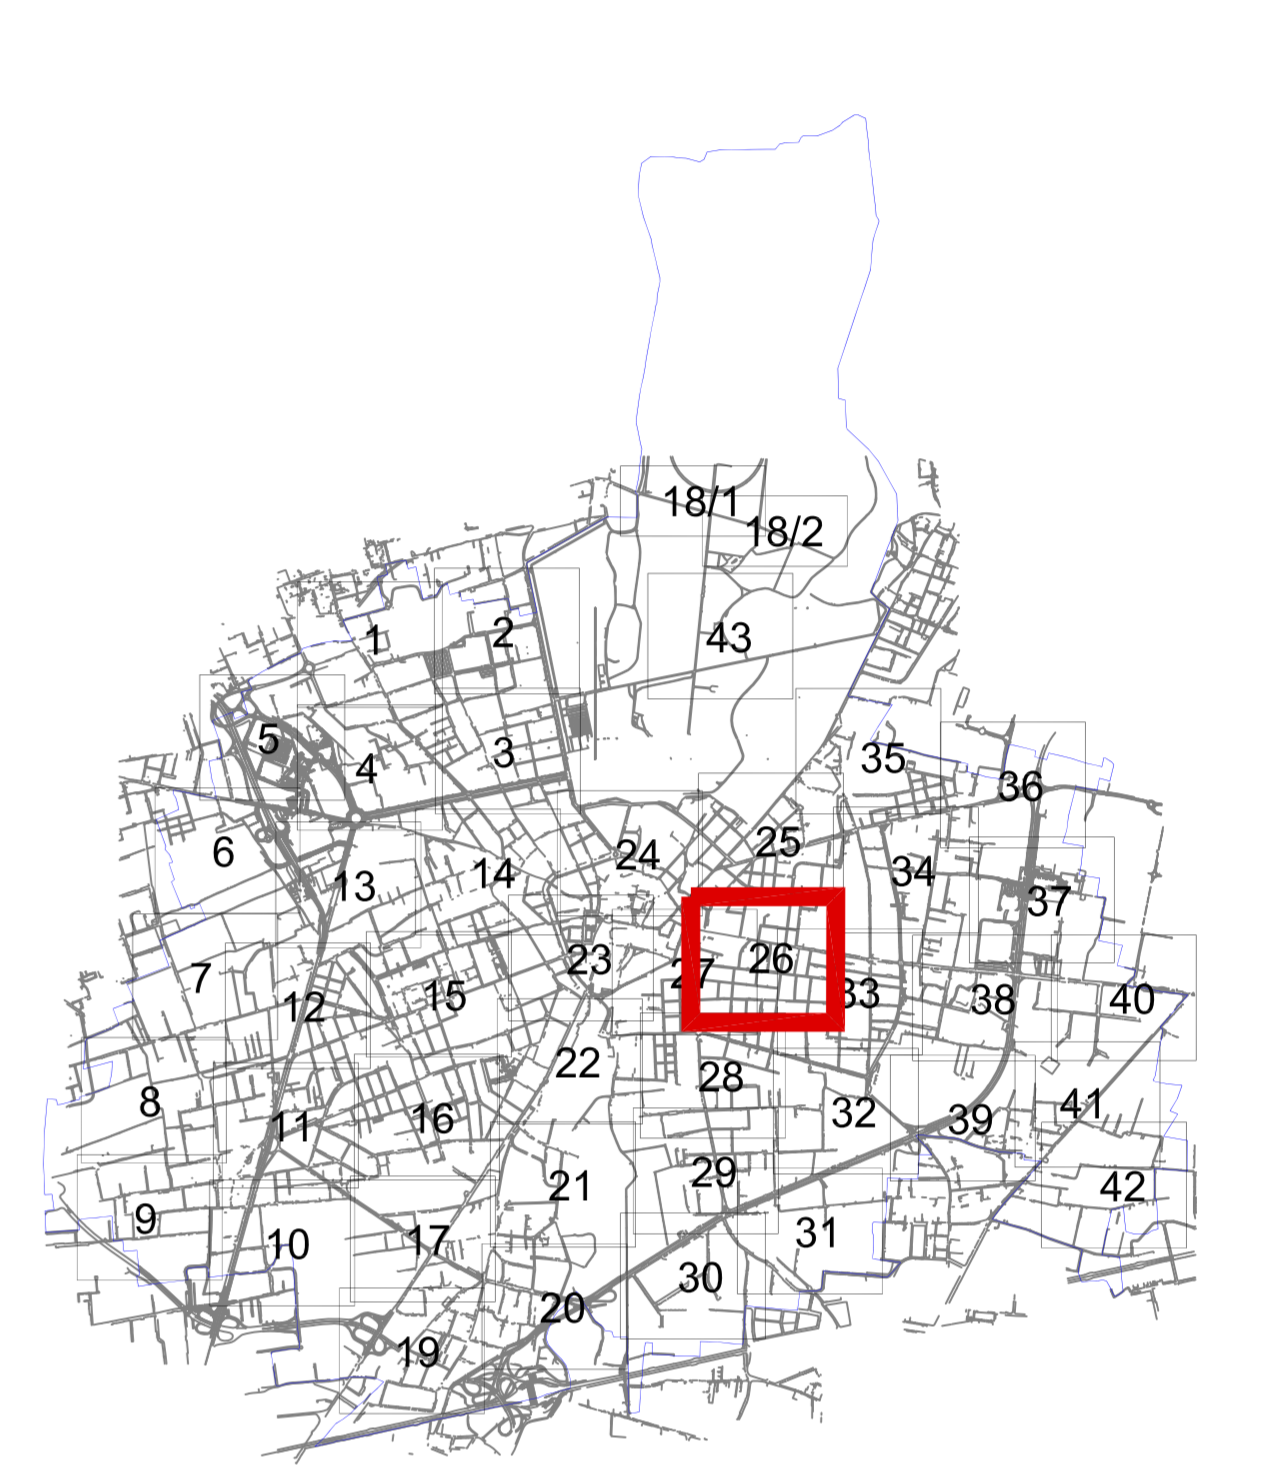

**Keyplan**



**PROJECT FINANCING PER LA MESSA A NORMA E GESTIONE DEGLI IMPIANTI DI ILLUMINAZIONE PUBBLICA**

REGIONE LOMBARDIA  
Comune di Monza  
Provincia di Monza e della Brianza

Lavoro:  
**IMPIANTI DI ILLUMINAZIONE PUBBLICA**  
PROGETTO DI FATTIBILITA'

Comune di Monza  
Provincia di Monza  
e della Brianza

Soggetto Proponente: RTI AGSM-AGAM, AZA Spa, Selene Gruppo aza  
Mandatario:  
**Acsm Agam** **aza** **Selene**  
Gruppo aza

Il Progettista:  
**SGI**  
INGEGNERIA ARCHITETTURA  
Societa' di Selene per lo Studio conforme alla Norma ISO 9001

Titolo:  
**Planimetria Stato Attuale**  
Zona 26

Data di emissione: 14/06/2016  
Scala: 1:1000

05				Commissa: 15069s
04				Elaborato n°
03	14/06/2016	Aggiornamento legislativo al D.Lgs. 50/2016	G.S.	Rev.
02	14/06/2016	1° Emendamento	z.z.	IE-EG27
01				02

File: 15069s-IE-EG27-R02