


PRIMA RIGA -NUMERO CIRCUITO E NUMERO PALO:	- ST: STRADALE - STA: STRADALE APERTO - STC: STRADALE A COPPIA - STP: STRADALE VETRO PIANO - STAR: STRADALE ARCHITETTURALE - DEC: DECORATIVO - DAR: DECORATIVO ARCHITETTURALE - GLO: GLOBO - LAN: LANTERNA - PLA: PLAFONIERA - PRO: PROIETTORE - SOS: SOSPENSIONE - SOF: SOFFITTO - INC: INCASSATO - INF: INCASSO DA PARETE - TF: TORRE FARO
SECONDA RIGA -ALTEZZA F.T. APPARECCHIO ILLUMINANTE E TIPO DI SOFFITTO:	- SAP: SODIO ALTA PRESSIONE - SBP: SODIO BASSA PRESSIONE - JM: IODURI METALLICI - HG: MERCURIO - LED: LED - FLUO: FLUORESCENTI / NEON
TERZA RIGA -TIPOLOGIA LAMPADA	
-POTENZA MASSIMA ASSORBITA DALL'APPARECCHIO (W) (x NUMERO APPARECCHI)	

- : QUADRO ELETTRICO ILLUMINAZIONE PUBBLICA
- : CONFINE COMUNALE
- : PUNTO LUMINOSO DI PROPRIETÀ PRIVATA NON OGGETTO DEL PRESENTE INTERVENTO

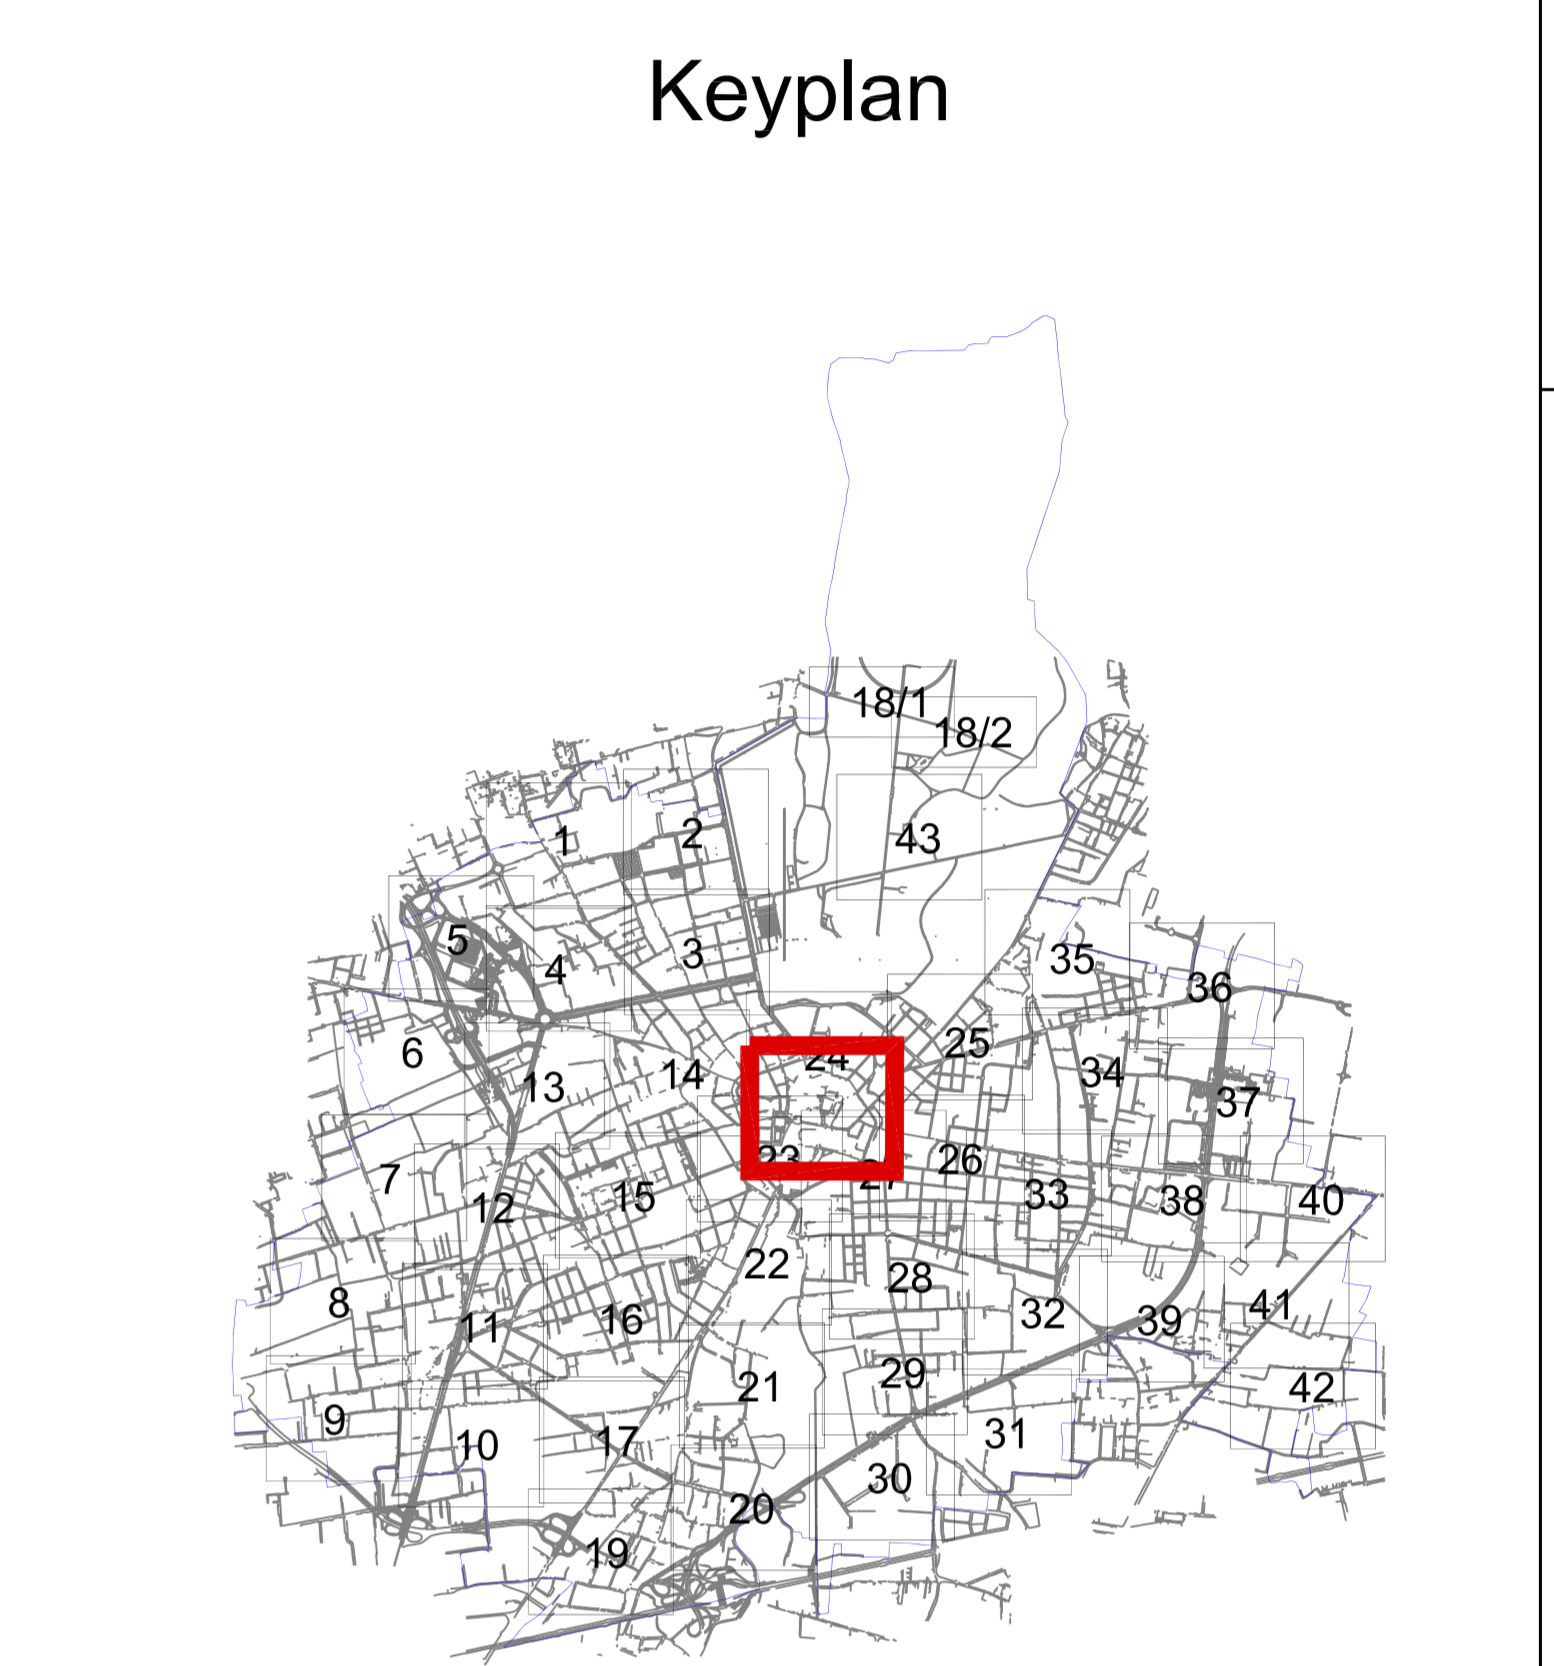

PROJECT FINANCING PER LA MESSA A NORMA E GESTIONE DEGLI IMPIANTI DI ILLUMINAZIONE PUBBLICA

REGIONE LOMBARDA
Comune di Monza
Provincia di Monza e della Brianza

Lavoro:
IMPIANTI DI ILLUMINAZIONE PUBBLICA
PROGETTO DI FATTIBILITÀ'

Comune di Monza
Provincia di Monza
e della Brianza

Planimetria
Stato Attuale
Zona 44

Date di emissione: 14/06/2016
Scale: 1:500

02	15069s	Commiss: 15069s	
03	14/04/2016	Aggiornamento progetto al D.Lgs. 50/2016	G.S.
04	16/03/2016	CT-Emisione	E.A.
05	14/06/2016	Disegno definitivo con progetto di autorizz. all'occupazione	disegnatore
06	14/06/2016	Disegno per autorizz. all'occupazione	disegnatore

Rev. 02
IE-EG45

Fig. n° 15069s-IE-EG45-R02