



- LEGENDA CARATTERISTICHE PALI:**
- PRIMA RIGA  
-NUMERO CIRCUITO E NUMERO PALO:
- SECONDA RIGA  
-ALTEZZA F.T. APPARECCHIO ILLUMINANTE  
E TIPO DI SOFTEGGIO:
- TERZA RIGA  
-TIPOLOGIA CORPO ILLUMINANTE  
-TIPOLOGIA LAMPADA
- POTENZA MASSIMA ASSORBITA DALL'APPARECCHIO (W) (x NUMERO APPARECCHI)
- ST : STRADALE
  - STA : STRADALE APERTO
  - STC : STRADALE A COPPIA
  - STP : STRADALE VETRO PIANO
  - STAR : STRADALE ARCHITETTURALE
  - DEC : DECORATIVO
  - DAR : DECORATIVO ARCHITETTURALE
  - GLO : GLOBO
  - LAN : LANTERNA
  - PLA : PLAFONIERA
  - PRO : PROIETTORE
  - SOS : SOSPENSIONE
  - LED : LED
  - FLUO : FLUORESCENTI / NEON
- SAP : SODIO ALTA PRESSIONE
  - SBP : SODIO BASSA PRESSIONE
  - JM : IODURI METALLICI
  - HG : MERCURIO
  - LED : LED
  - FLUO : FLUORESCENTI / NEON

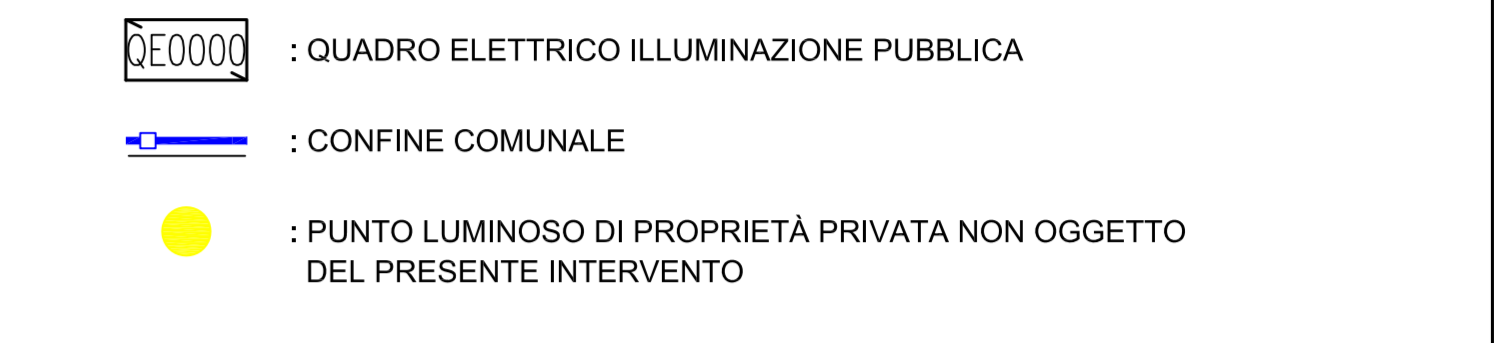

**Keyplan**

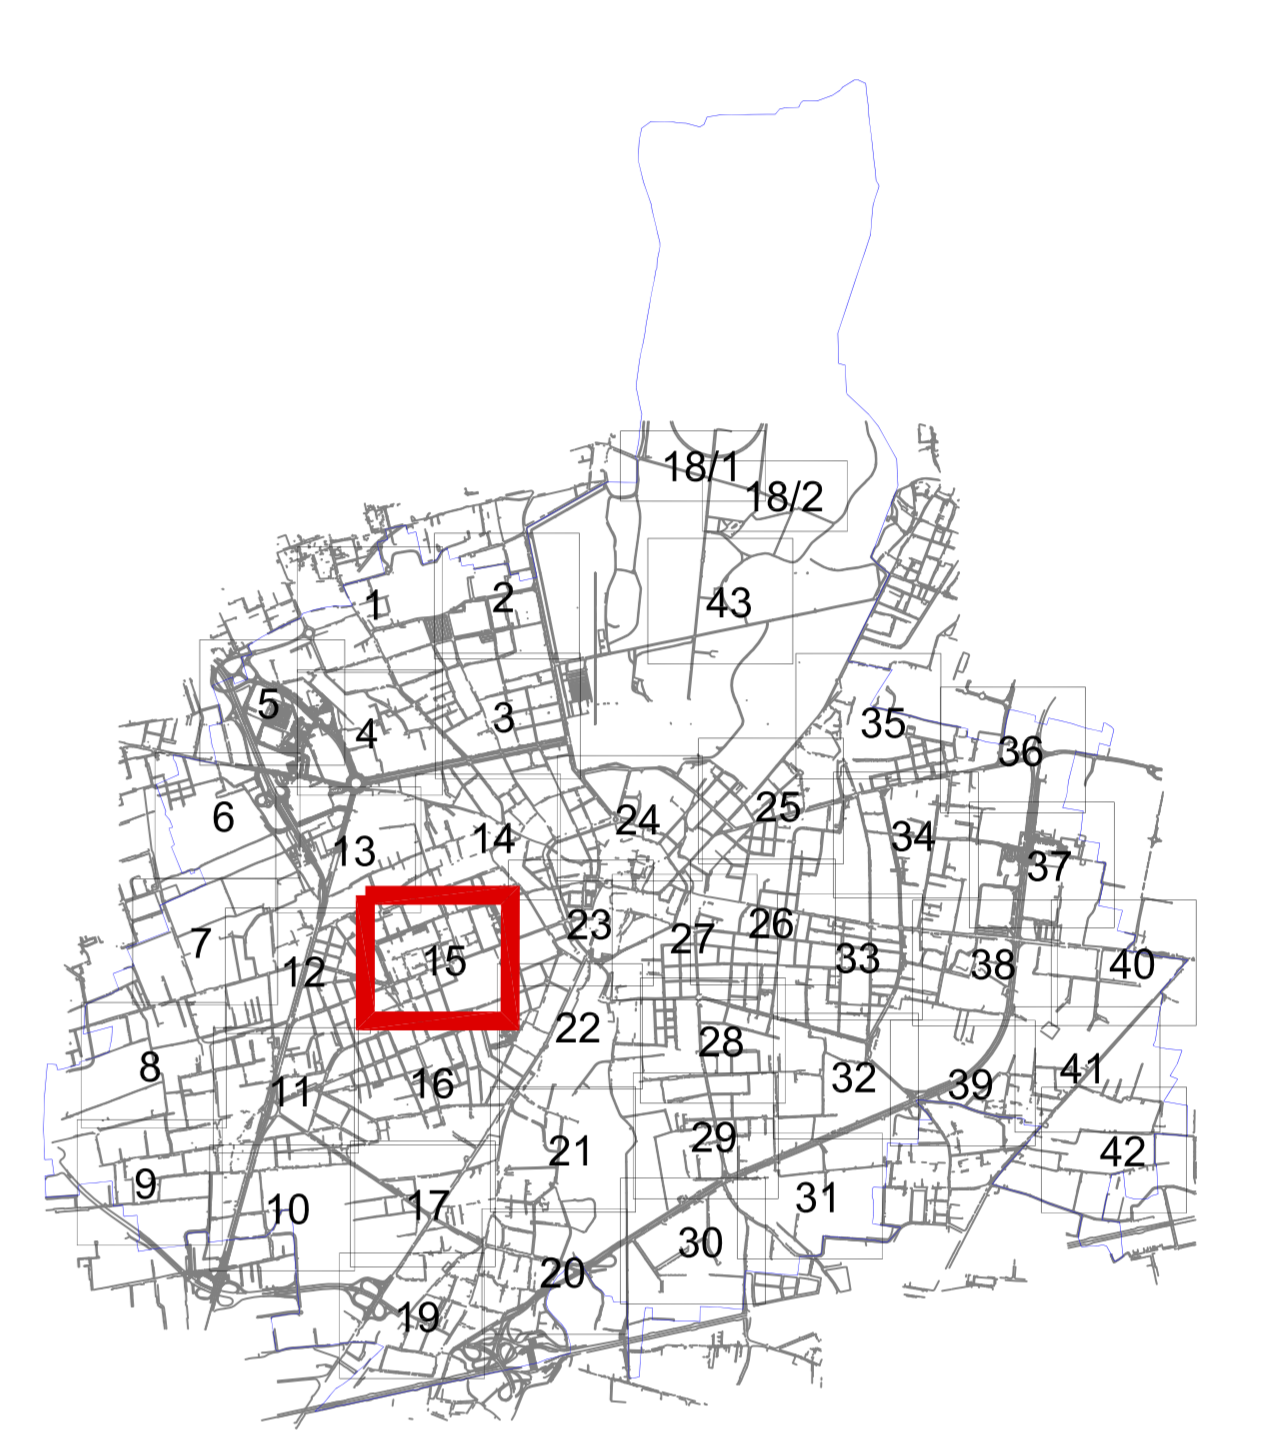

**PROJECT FINANCING PER LA MESSA A NORMA E GESTIONE DEGLI IMPIANTI DI ILLUMINAZIONE PUBBLICA**

REGIONE LOMBARDA  
Comune di Monza  
Provincia di Monza e della Brianza

**IMPIANTI DI ILLUMINAZIONE PUBBLICA  
PROGETTO DI FATTIBILITA'**

Comune di Monza  
Provincia di Monza e della Brianza

Titolo:  
**Planimetria Stato Attuale  
Zona 15**

14/06/2016 1:1000

01				15069s
02	14/06/2016	Aggiornamento progetto al D.Lgs. 50/2016	G.S.	Elaborato n°
03	14/06/2016		G.S.	Rev.
rev. n°	data	oggetto	disegnatore	IE-EG16 02

Soggetto Proponente: RTI AGSM-AGAM, AZA Spa, Selene Gruppo a2a

Mandatante: **Acsm Agam** Gruppo a2a, **aza Selene** Gruppo a2a

Il Progettista: **SGI** S.p.A. (Gruppo della Provincia di Monza e della Brianza), **ARCHITET** S.p.A. (Gruppo della Provincia di Monza e della Brianza)

Disegnato da: **STUDIO** S.p.A. (Gruppo della Provincia di Monza e della Brianza)