


**LEGENDA CARATTERISTICHE PALI:**

<b>PRIMA RIGA</b> - NUMERO CIRCUITO E NUMERO PALO:	- ST : STRADALE - STA : STRADALE APERTO - STC : STRADALE A COPPIA - STP : STRADALE VETRO PIANO - STAR : STRADALE ARCHITETTURALE
<b>SECONDA RIGA</b> - ALTEZZA F.T. APPARECCHIO ILLUMINANTE E TIPO DI SOSTEGNO :	- DEC : DECORATIVO - DAR : DECORATIVO ARCHITETTURALE - GLO : GLOBO - LAN : LANTERNA - PLA : PLAFONIERA - PRO : PROIETTORE - SOS : SOSPENSIONE - INFPA : INCASSO DA PARETE - INFV : INCASSO DA PAVIMENTO
<b>TERZA RIGA</b> - TIPOLOGIA CORPO ILLUMINANTE	- SAP : SODIO ALTA PRESSIONE - SBP : SODIO BASSA PRESSIONE - JM : IODURI METALLICI - HG : MERCURIO - LED : LED - FLUO : FLUORESCENTI / NEON
- TIPOLOGIA LAMPADA	
- POTENZA MASSIMA ASSORBITA DALL'APPARECCHIO (W) (x NUMERO APPARECCHI)	

- : QUADRO ELETTRICO ILLUMINAZIONE PUBBLICA
- : CONFINI COMUNALE
- : PUNTO LUMINOSO DI PROPRIETA' PRIVATA NON OGGETTO DEL PRESENTE INTERVENTO

**Keyplan**

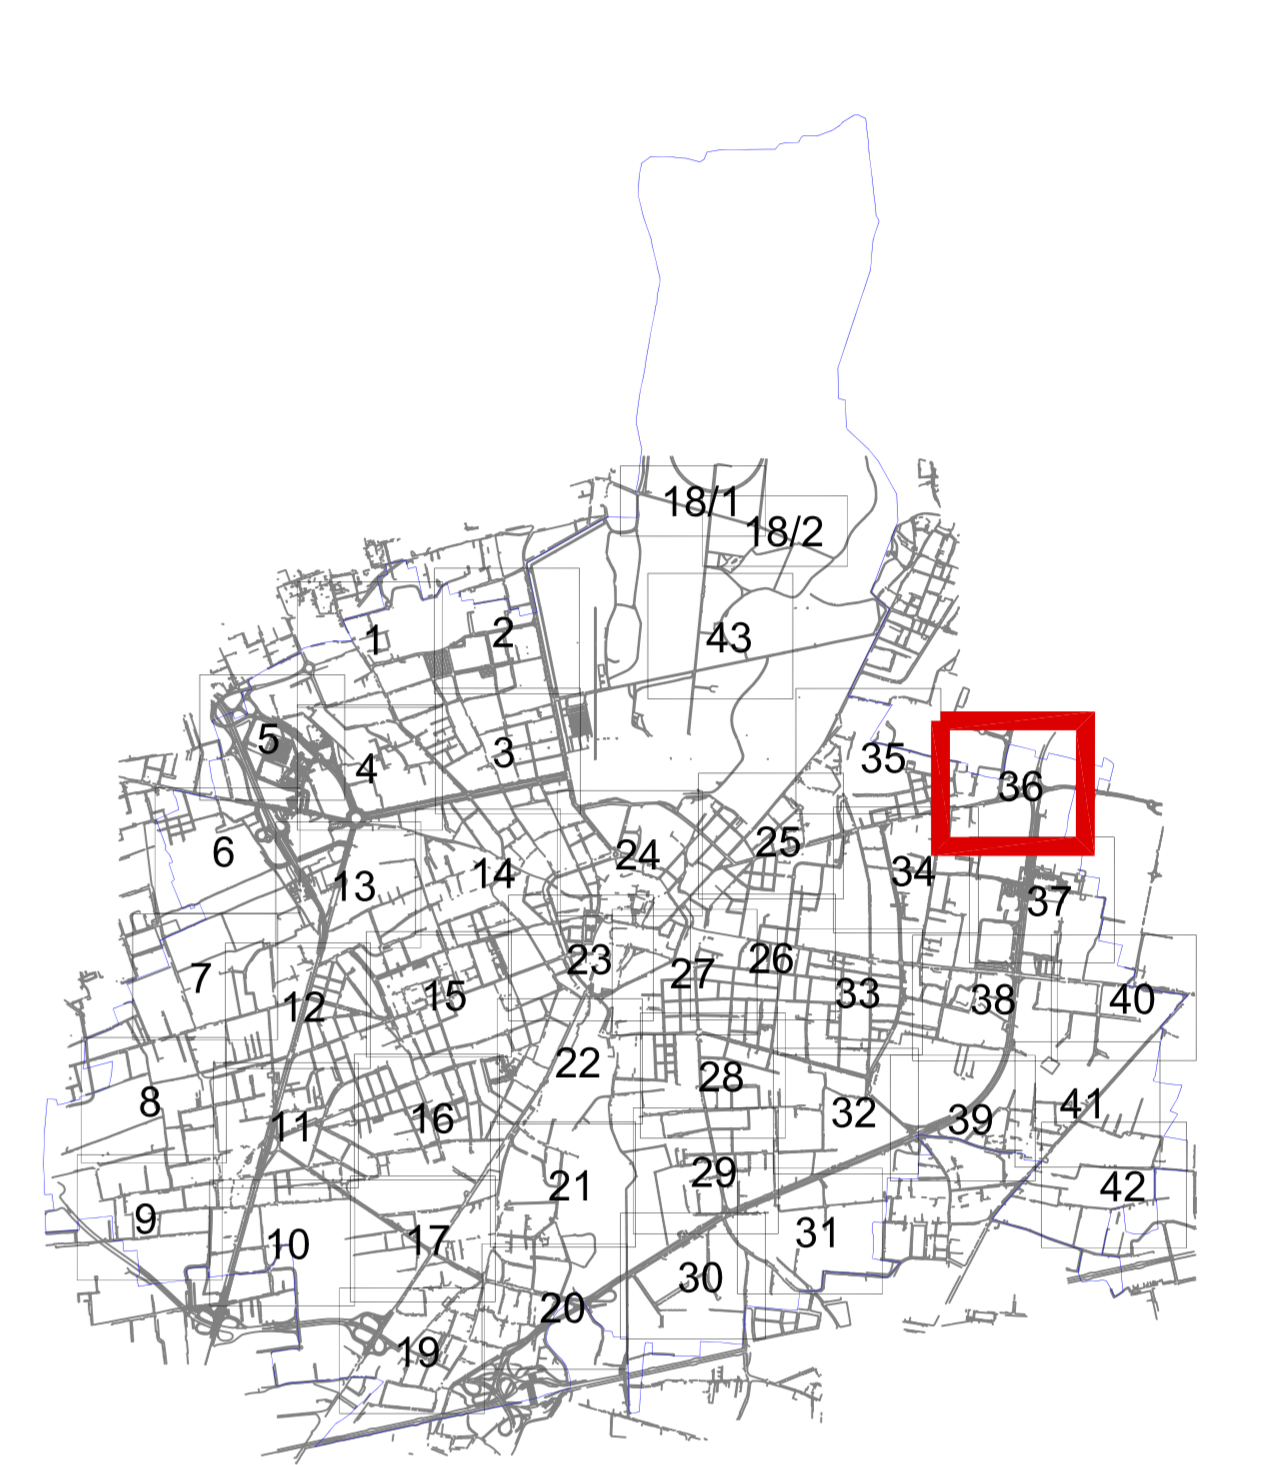

**PROJECT FINANCING PER LA MESSA A NORMA E GESTIONE DEGLI IMPIANTI DI ILLUMINAZIONE PUBBLICA**

REGIONE LOMBARDIA  
Comune di Monza  
Provincia di Monza e della Brianza

Lavoro:  
**IMPIANTI DI ILLUMINAZIONE PUBBLICA**  
PROGETTO DI FATTIBILITA'

Comune di Monza  
Provincia di Monza  
e della Brianza

Titolo:  
**Planimetria Stato Attuale**  
Zona 36

Soggetto Proponente: RTI AGSM-AGAM, AZA Spa, Selene Gruppo a2a  
Mandatari:

Il Progettista:

Disegnato:

Scale: 1:1000  
Data di emissione: 14/06/2016

05				Commissa: 15069s
04				Elaborato n°
03	14/06/2016	Aggiornamento progetto al D.Lgs. 50/2016	G.S.	Rev.
02	14/06/2016		G.A.	
01				
rev. n°	data	oggetto	disegnatore	
01				IE-EG37 02