


**LEGENDA CARATTERISTICHE PALI:**

<b>PRIMA RIGA</b> - NUMERO CIRCUITO E NUMERO PALO:	- ST : STRADALE - STA : STRADALE APERTO - STC : STRADALE A COPPIA - STP : STRADALE VETRO PIANO - STAR : STRADALE ARCHITETTURALE
<b>SECONDA RIGA</b> - ALTEZZA F.T. APPARECCHIO ILLUMINANTE E TIPO DI SOSTEGNO:	- DEC : DECORATIVO - ST : PALO STRADALE - PSB : PALO CON SBRACCIO - SB : SBRACCIO PALO - STA : STAFFA A PARETE - DEC : PALO DECORATIVO - INC : INCASSATO - SOF : SOFFITTO - SOS : SOSPENSIONE - TF : TORRE FARO
<b>TERZA RIGA</b> - TIPOLOGIA CORPO ILLUMINANTE	- DEC : DECORATIVO - DAR : DECORATIVO ARCHITETTURALE - GLO : GLOBO - LAN : LANTERNA - PLA : PLAFONIERA - PRO : PROIETTORE - SOS : SOSPENSIONE - INF : INCASSO DA PAVIMENTO
- TIPOLOGIA LAMPADA	- SAP : SODIO ALTA PRESSIONE - SBP : SODIO BASSA PRESSIONE - JM : IODURI METALLICI - HG : MERCURIO - LED : LED - FLUO : FLUORESCENTI / NEON
- POTENZA MASSIMA ASSORBITA DALL'APPARECCHIO (W) (x NUMERO APPARECCHI)	

- : QUADRO ELETTRICO ILLUMINAZIONE PUBBLICA
- : CONFINE COMUNALE
- : PUNTO LUMINOSO DI PROPRIETA' PRIVATA NON OGGETTO DEL PRESENTE INTERVENTO

**Keyplan**

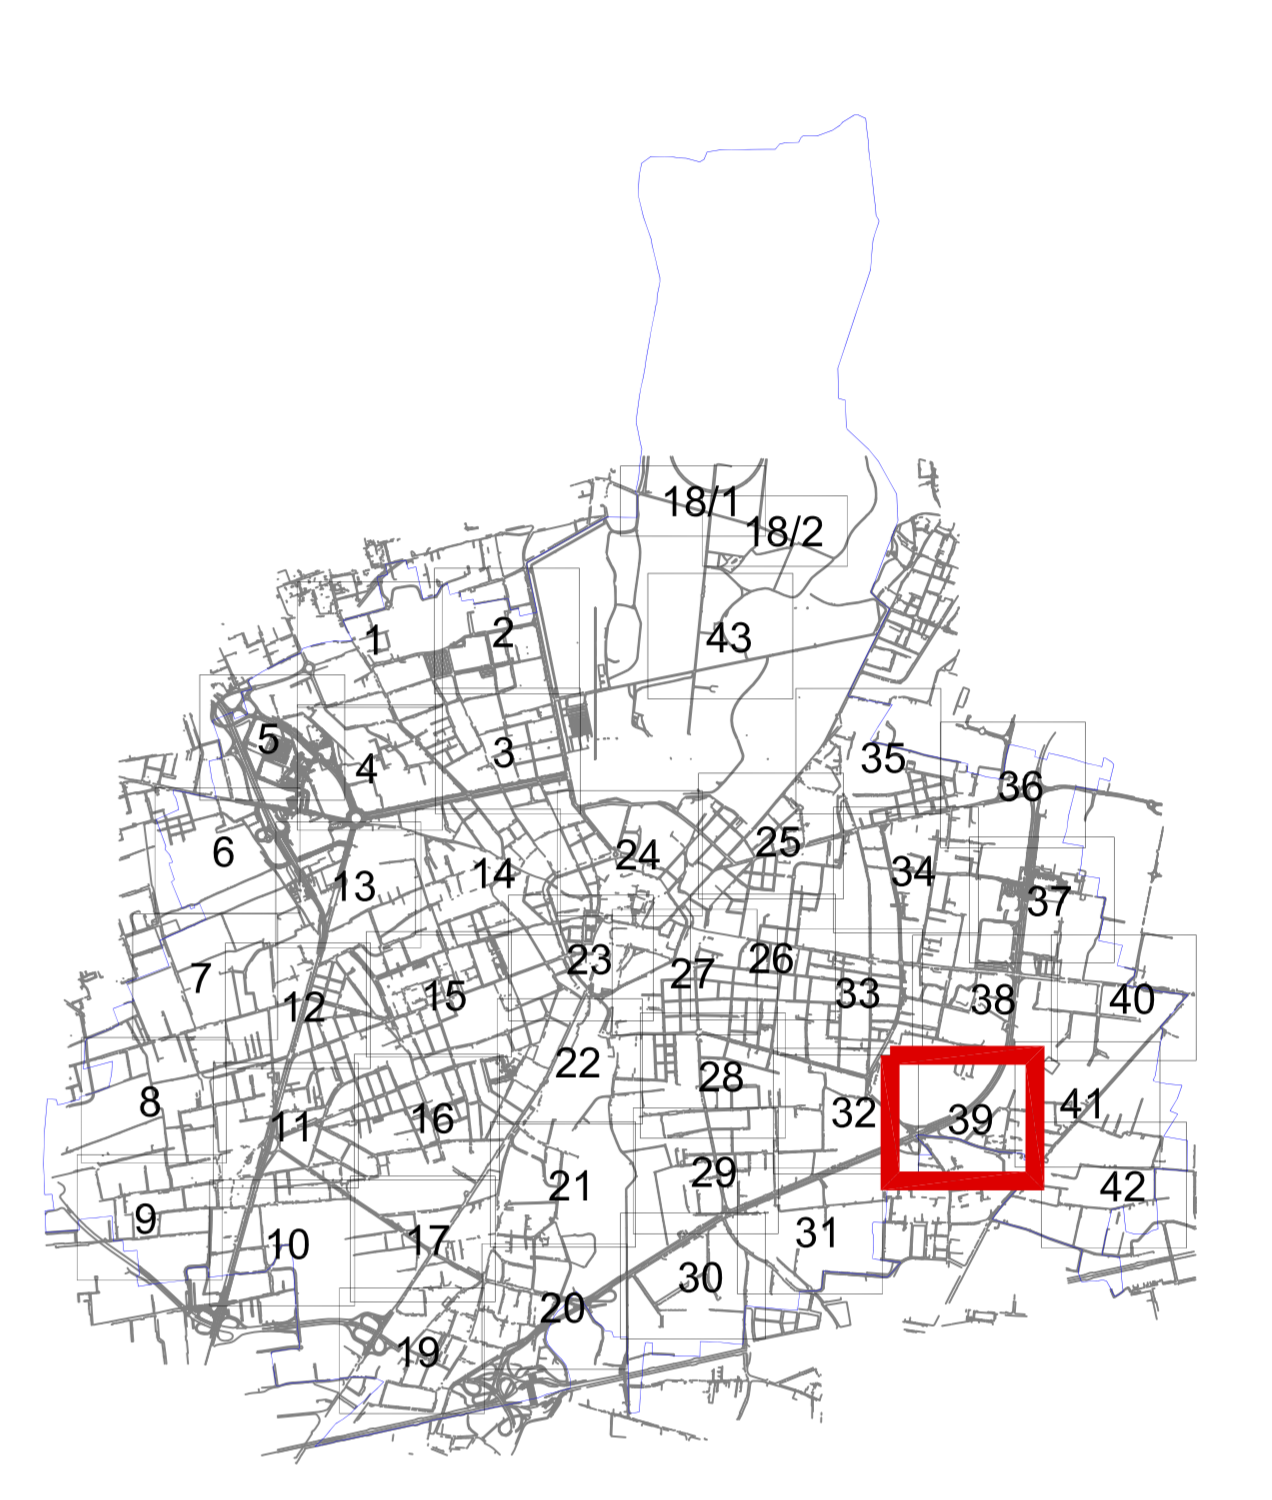

**PROJECT FINANCING PER LA MESSA A NORMA E GESTIONE DEGLI IMPIANTI DI ILLUMINAZIONE PUBBLICA**

REGIONE LOMBARDA  
Comune di Monza  
Provincia di Monza e della Brianza

**IMPIANTI DI ILLUMINAZIONE PUBBLICA  
PROGETTO DI FATTIBILITA'**

Comune di Monza  
Provincia di Monza  
e della Brianza

Planimetria  
Stato Attuale  
Zona 39

14/06/2016 1:1000

01			15069s
02	14/06/2016	Aggiornamento progetto al D.Lgs. 50/2016	Elaborato n°
03	14/06/2016		IE-EG40
04			02

Soggetto Proponente: RTI AGSM-AGAM, AZA Spa, Selene Gruppo a2a

Mandatari:

Il Progettista:

Scale di Selene per la qualità conforme alla Norma ISO 9001