


- LEGENDA CARATTERISTICHE PALI:**
- PRIMA RIGA**  
- NUMERO CIRCUITO E NUMERO PALO:
- SECONDA RIGA**  
- ALTEZZA F.T. APPARECCHIO ILLUMINANTE  
E TIPO DI SOSTEGNO:
- TERZA RIGA**  
- TIPOLOGIA CORPO ILLUMINANTE  
- TIPOLOGIA LAMPADA
- POTENZA MASSIMA ASSORBITA DALL'APPARECCHIO (W) (x NUMERO APPARECCHI)
- ST: STRADALE
  - STA: STRADALE APERTO
  - STC: STRADALE A COPPIA
  - STP: STRADALE VETRO PIANO
  - DEC: DECORATIVO
  - DAR: DECORATIVO ARCHITETTURALE
  - GLO: GLOBO
  - LAN: LANTERNA
  - PLA: PLAFONIERA
  - PRO: PROIETTORE
  - SOS: SOSPENSIONE
  - INC: INCASSATO
  - SOF: SOFFITTO
  - TF: TORRE FARO
  - SAP: SODIO ALTA PRESSIONE
  - SBP: SODIO BASSA PRESSIONE
  - JM: IODURI METALLICI
  - HG: MERCURIO
  - LED: LED
  - FLUO: FLUORESCENTI / NEON

- : QUADRO ELETTRICO ILLUMINAZIONE PUBBLICA
- : CONFINE COMUNALE
- : PUNTO LUMINOSO DI PROPRIETA' PRIVATA NON OGGETTO DEL PRESENTE INTERVENTO

**Keyplan**

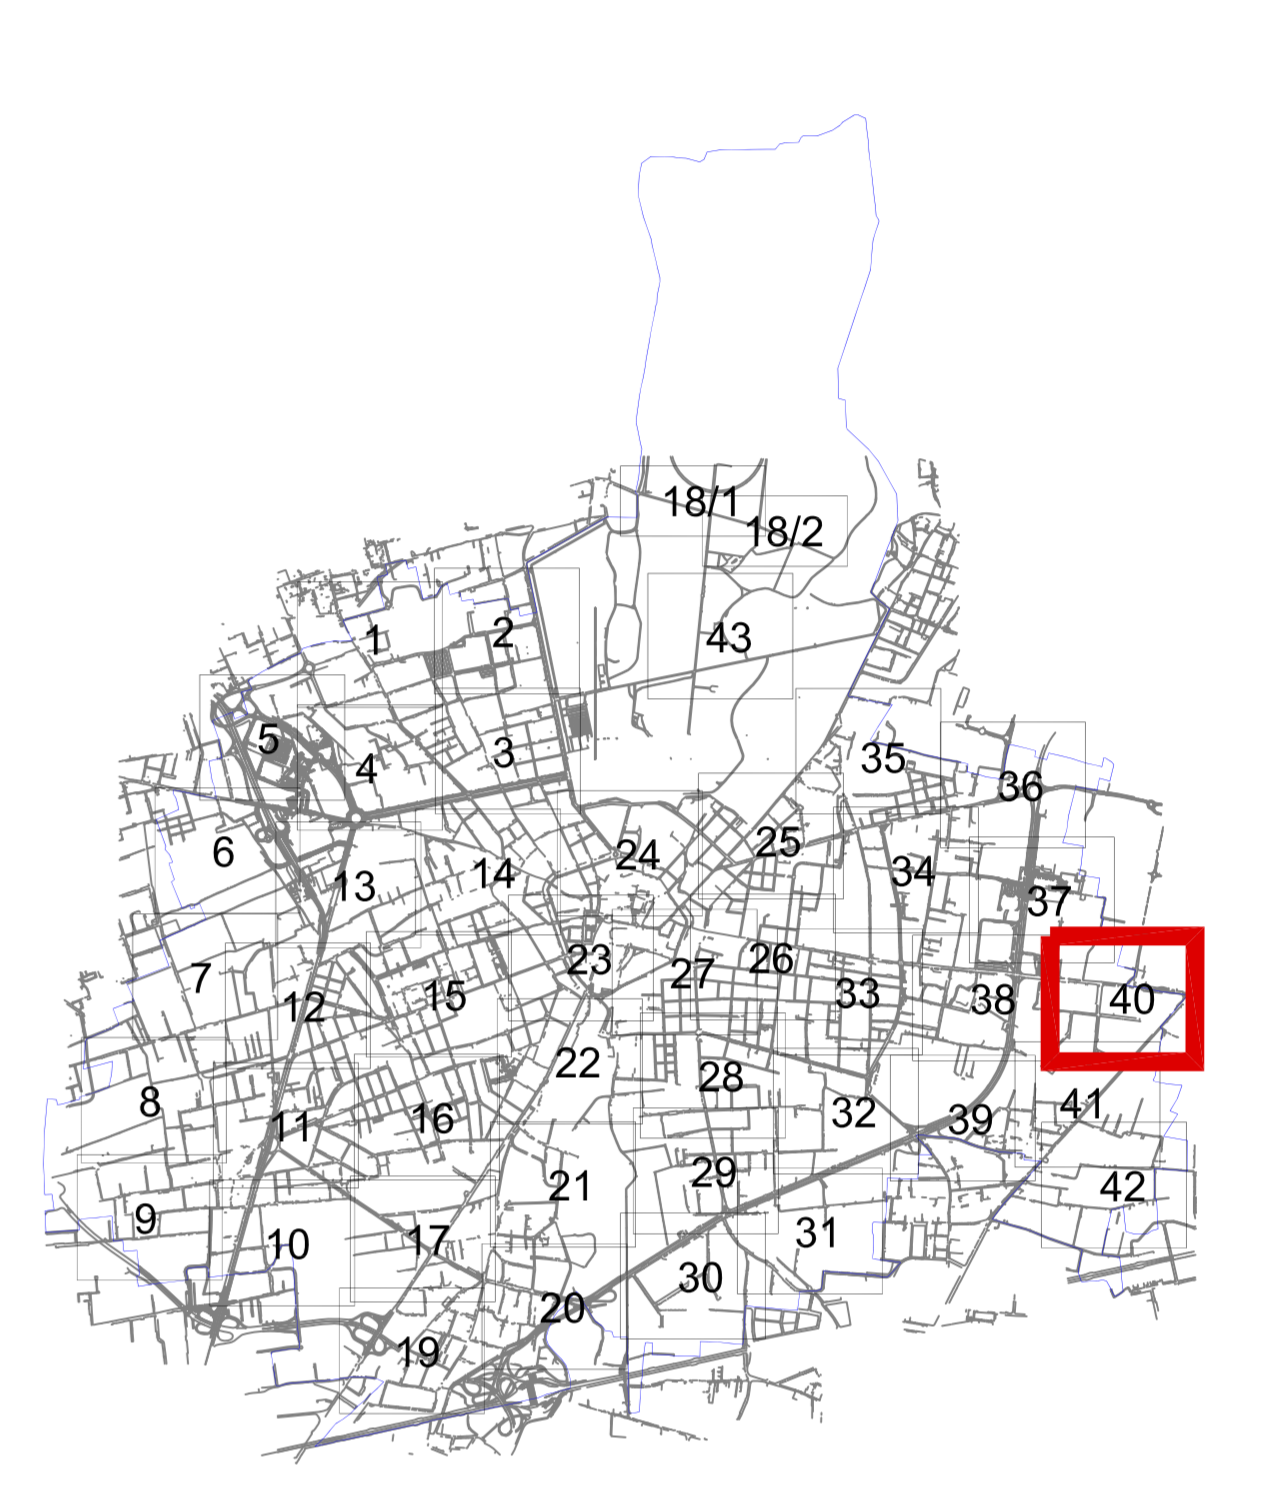

**PROJECT FINANCING PER LA MESSA A NORMA E GESTIONE DEGLI IMPIANTI DI ILLUMINAZIONE PUBBLICA**

REGIONE LOMBARDIA  
Comune di Monza  
Provincia di Monza e della Brianza

**IMPIANTI DI ILLUMINAZIONE PUBBLICA  
PROGETTO DI FATTIBILITA'**

Comune di Monza  
Provincia di Monza  
e della Brianza

Titolo: **Planimetria Stato Attuale Zona 40**

Data di emissione: 14/06/2016

Scala: 1:1000

01			Commissa: 15069s
02	14/06/2016	Aggiornamento progetto in D.Lgs. 50/2016	Elaborato n°
03	14/06/2016		Rev.
rev. n°	data	oggetto	disegnatore
			IE-EG41 02

Soggetto Proponente: RTI ACSM-AGAM- AZA Spa, Selene Gruppo a2a

Mandatario: **Acsm Agam** **a2a Selene** Gruppo a2a

Il Progettista: **SGI** **ARCHITET**