




PARTICOLARE A

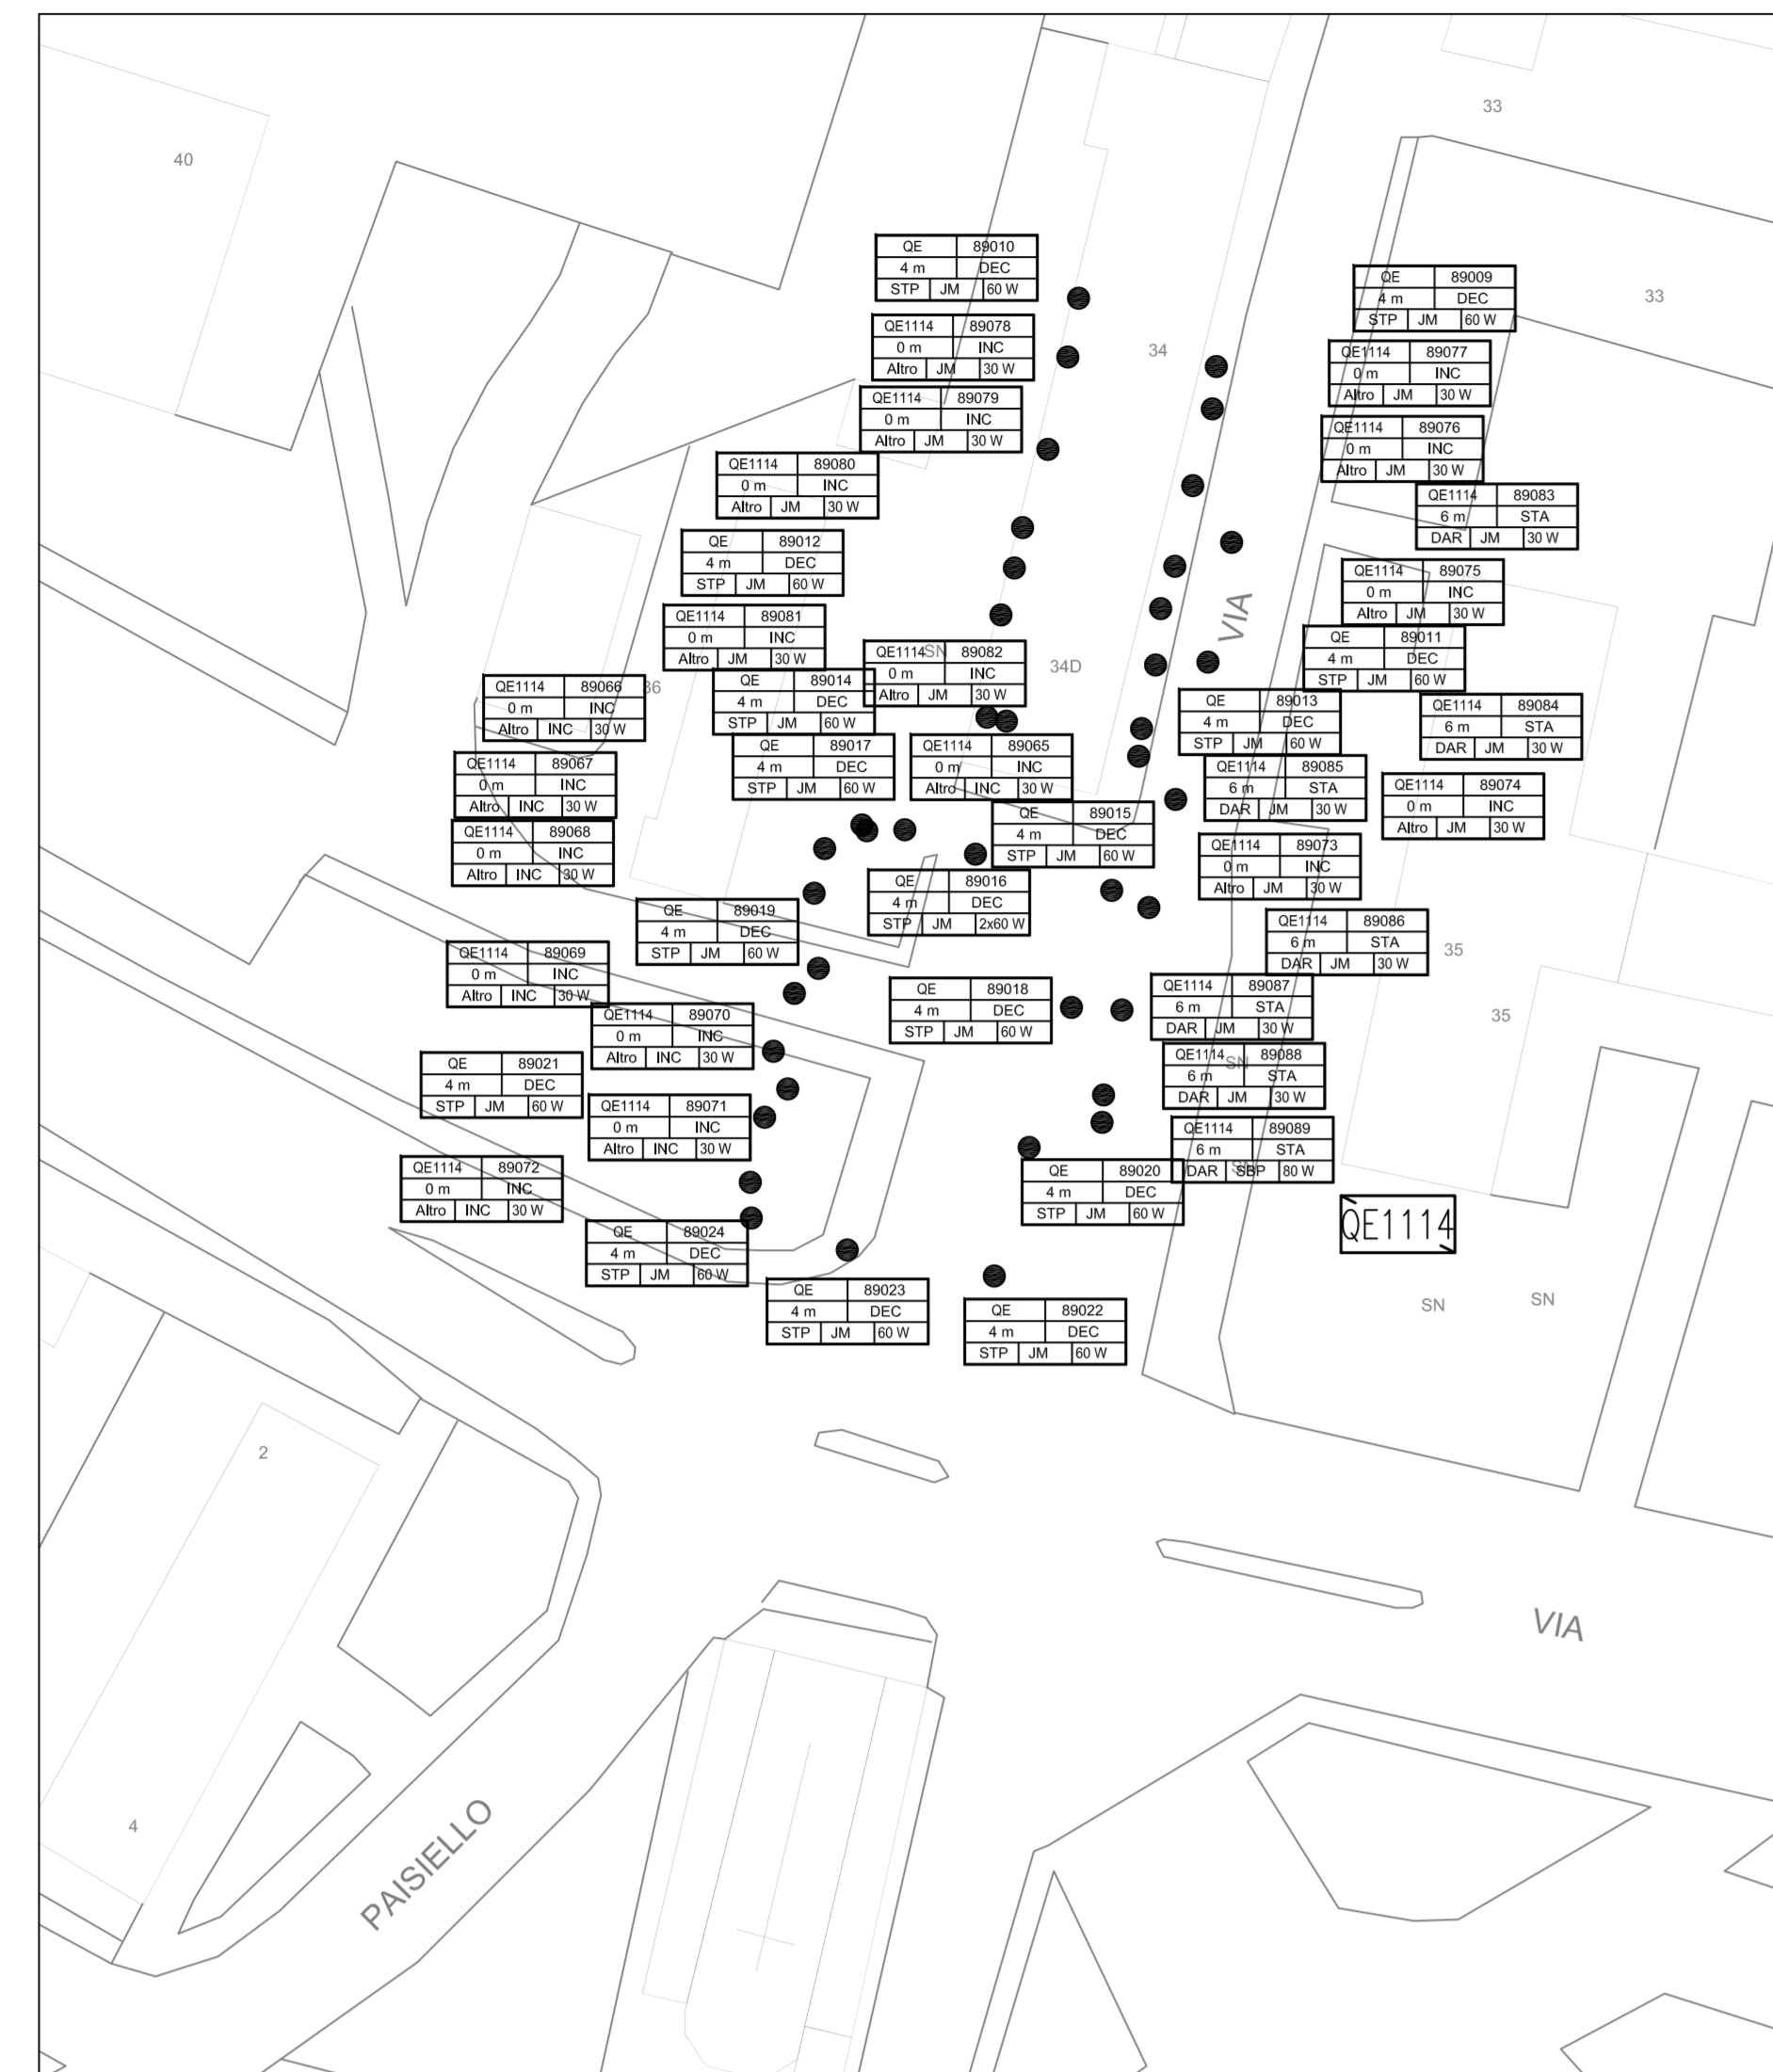


PARTICOLARE B

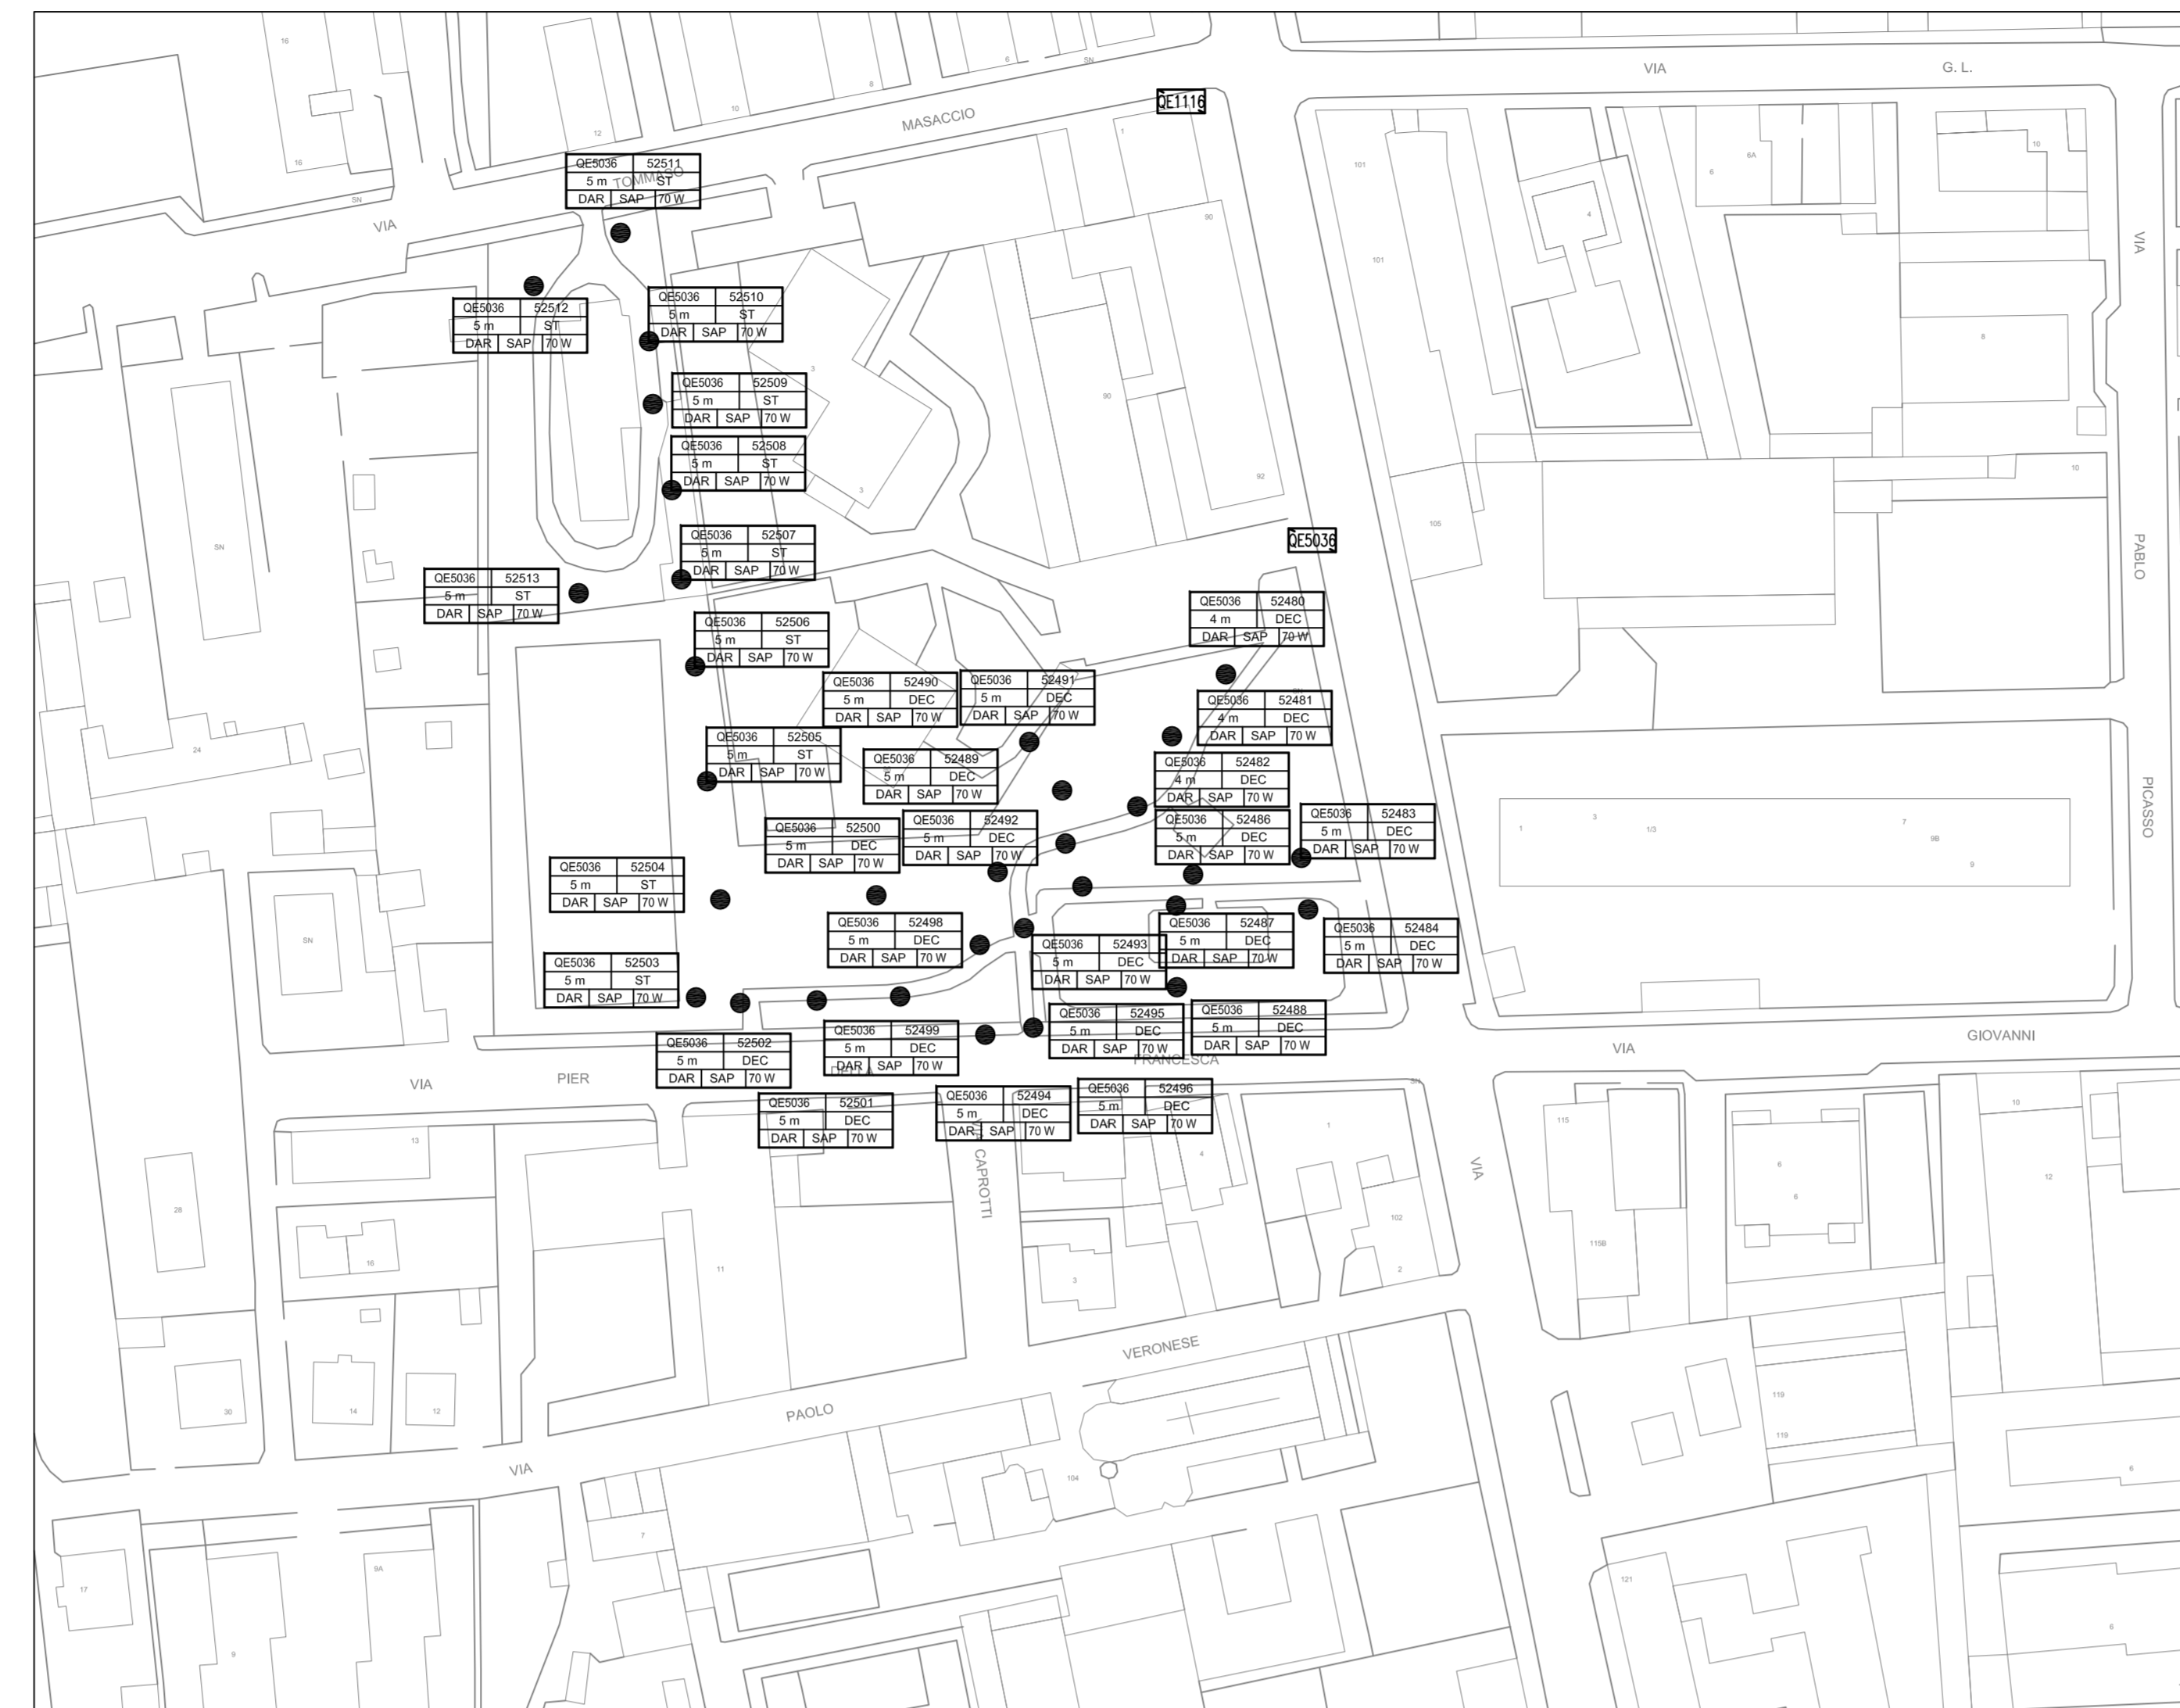


PARTICOLARE C

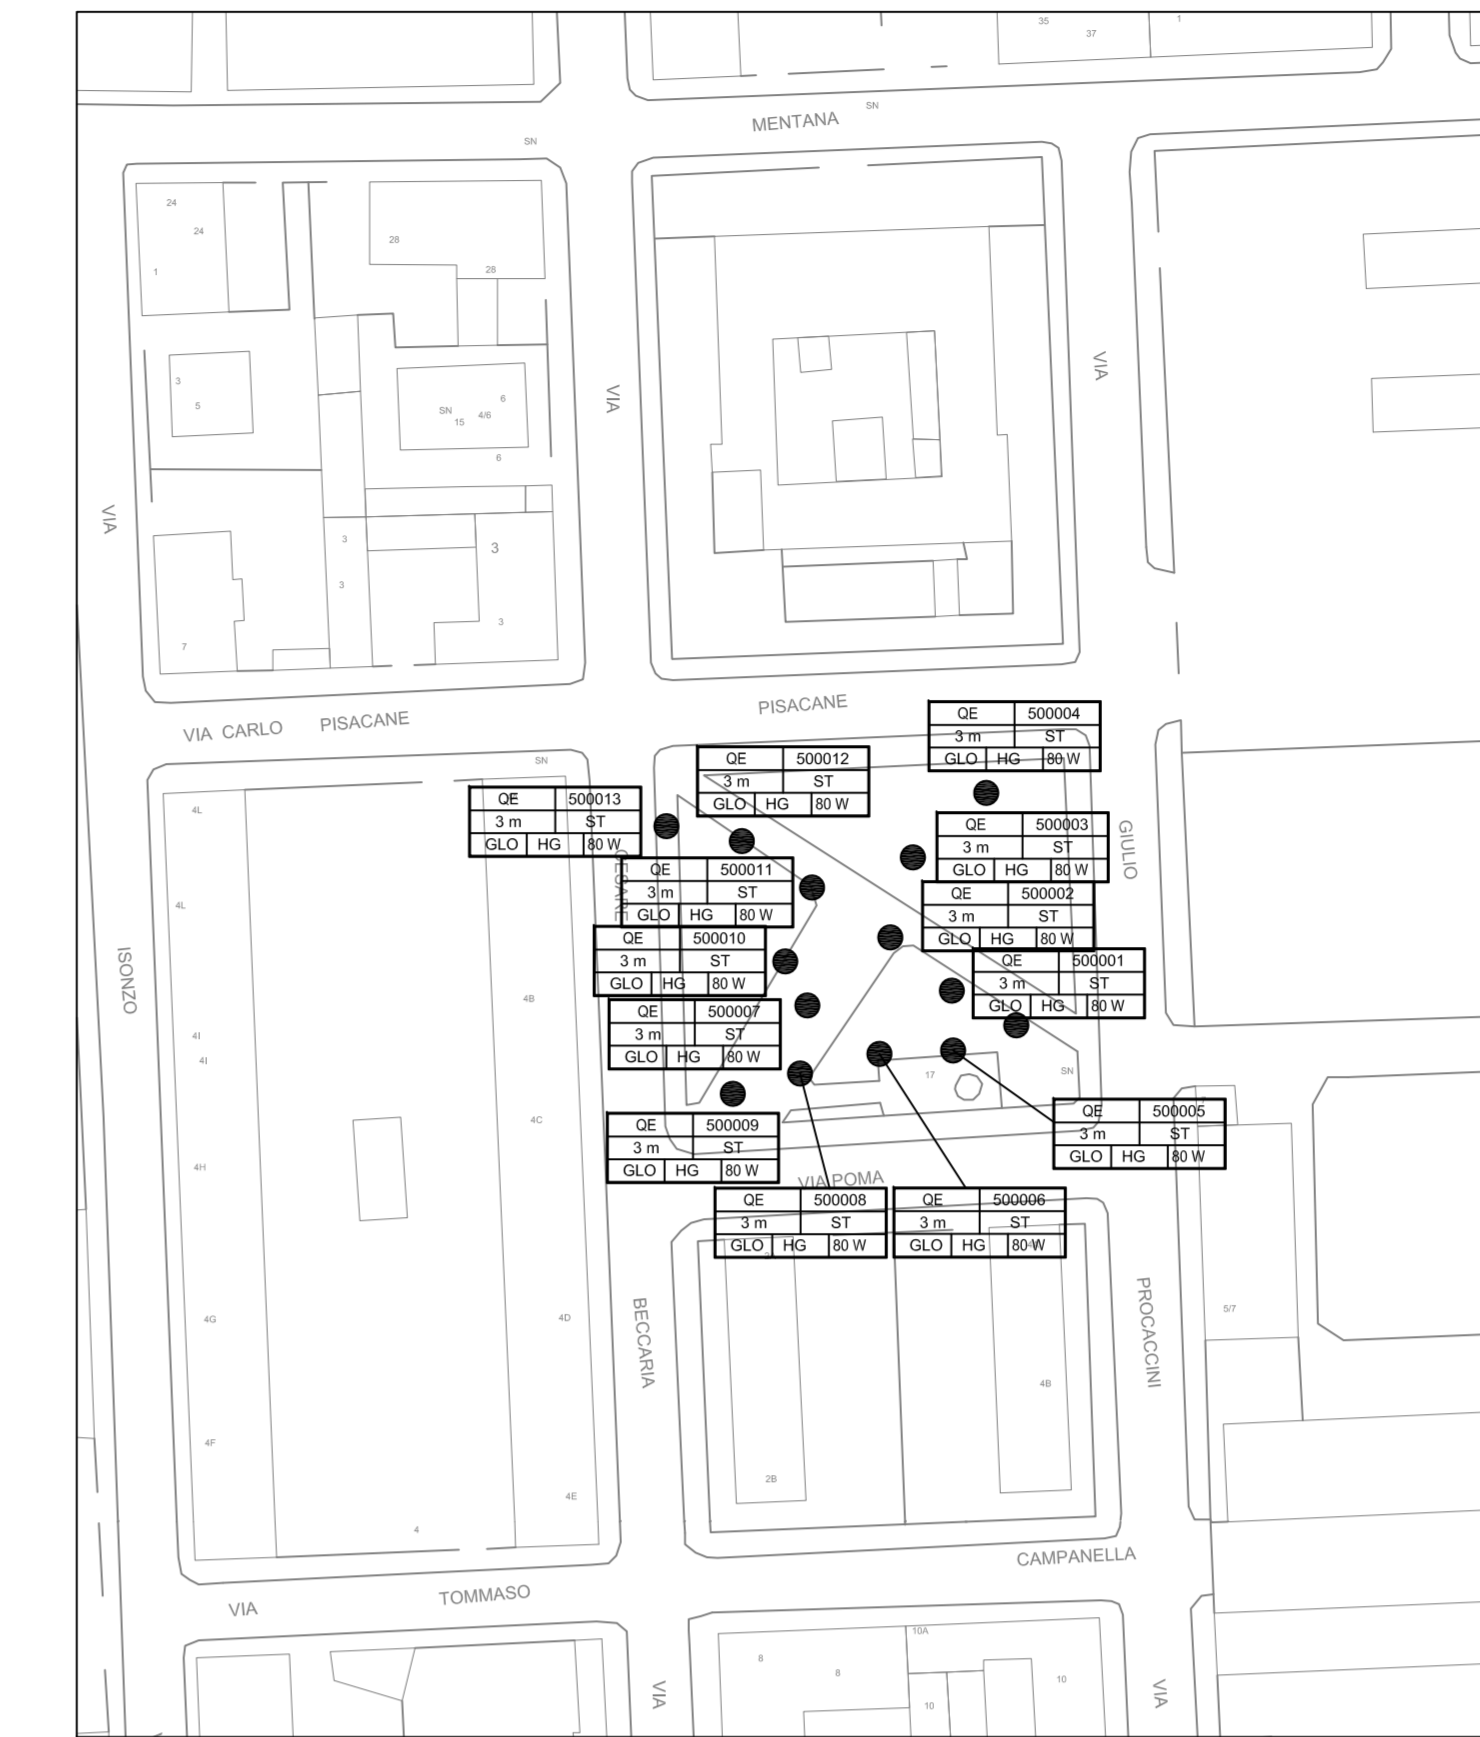

PARTICOLARE D

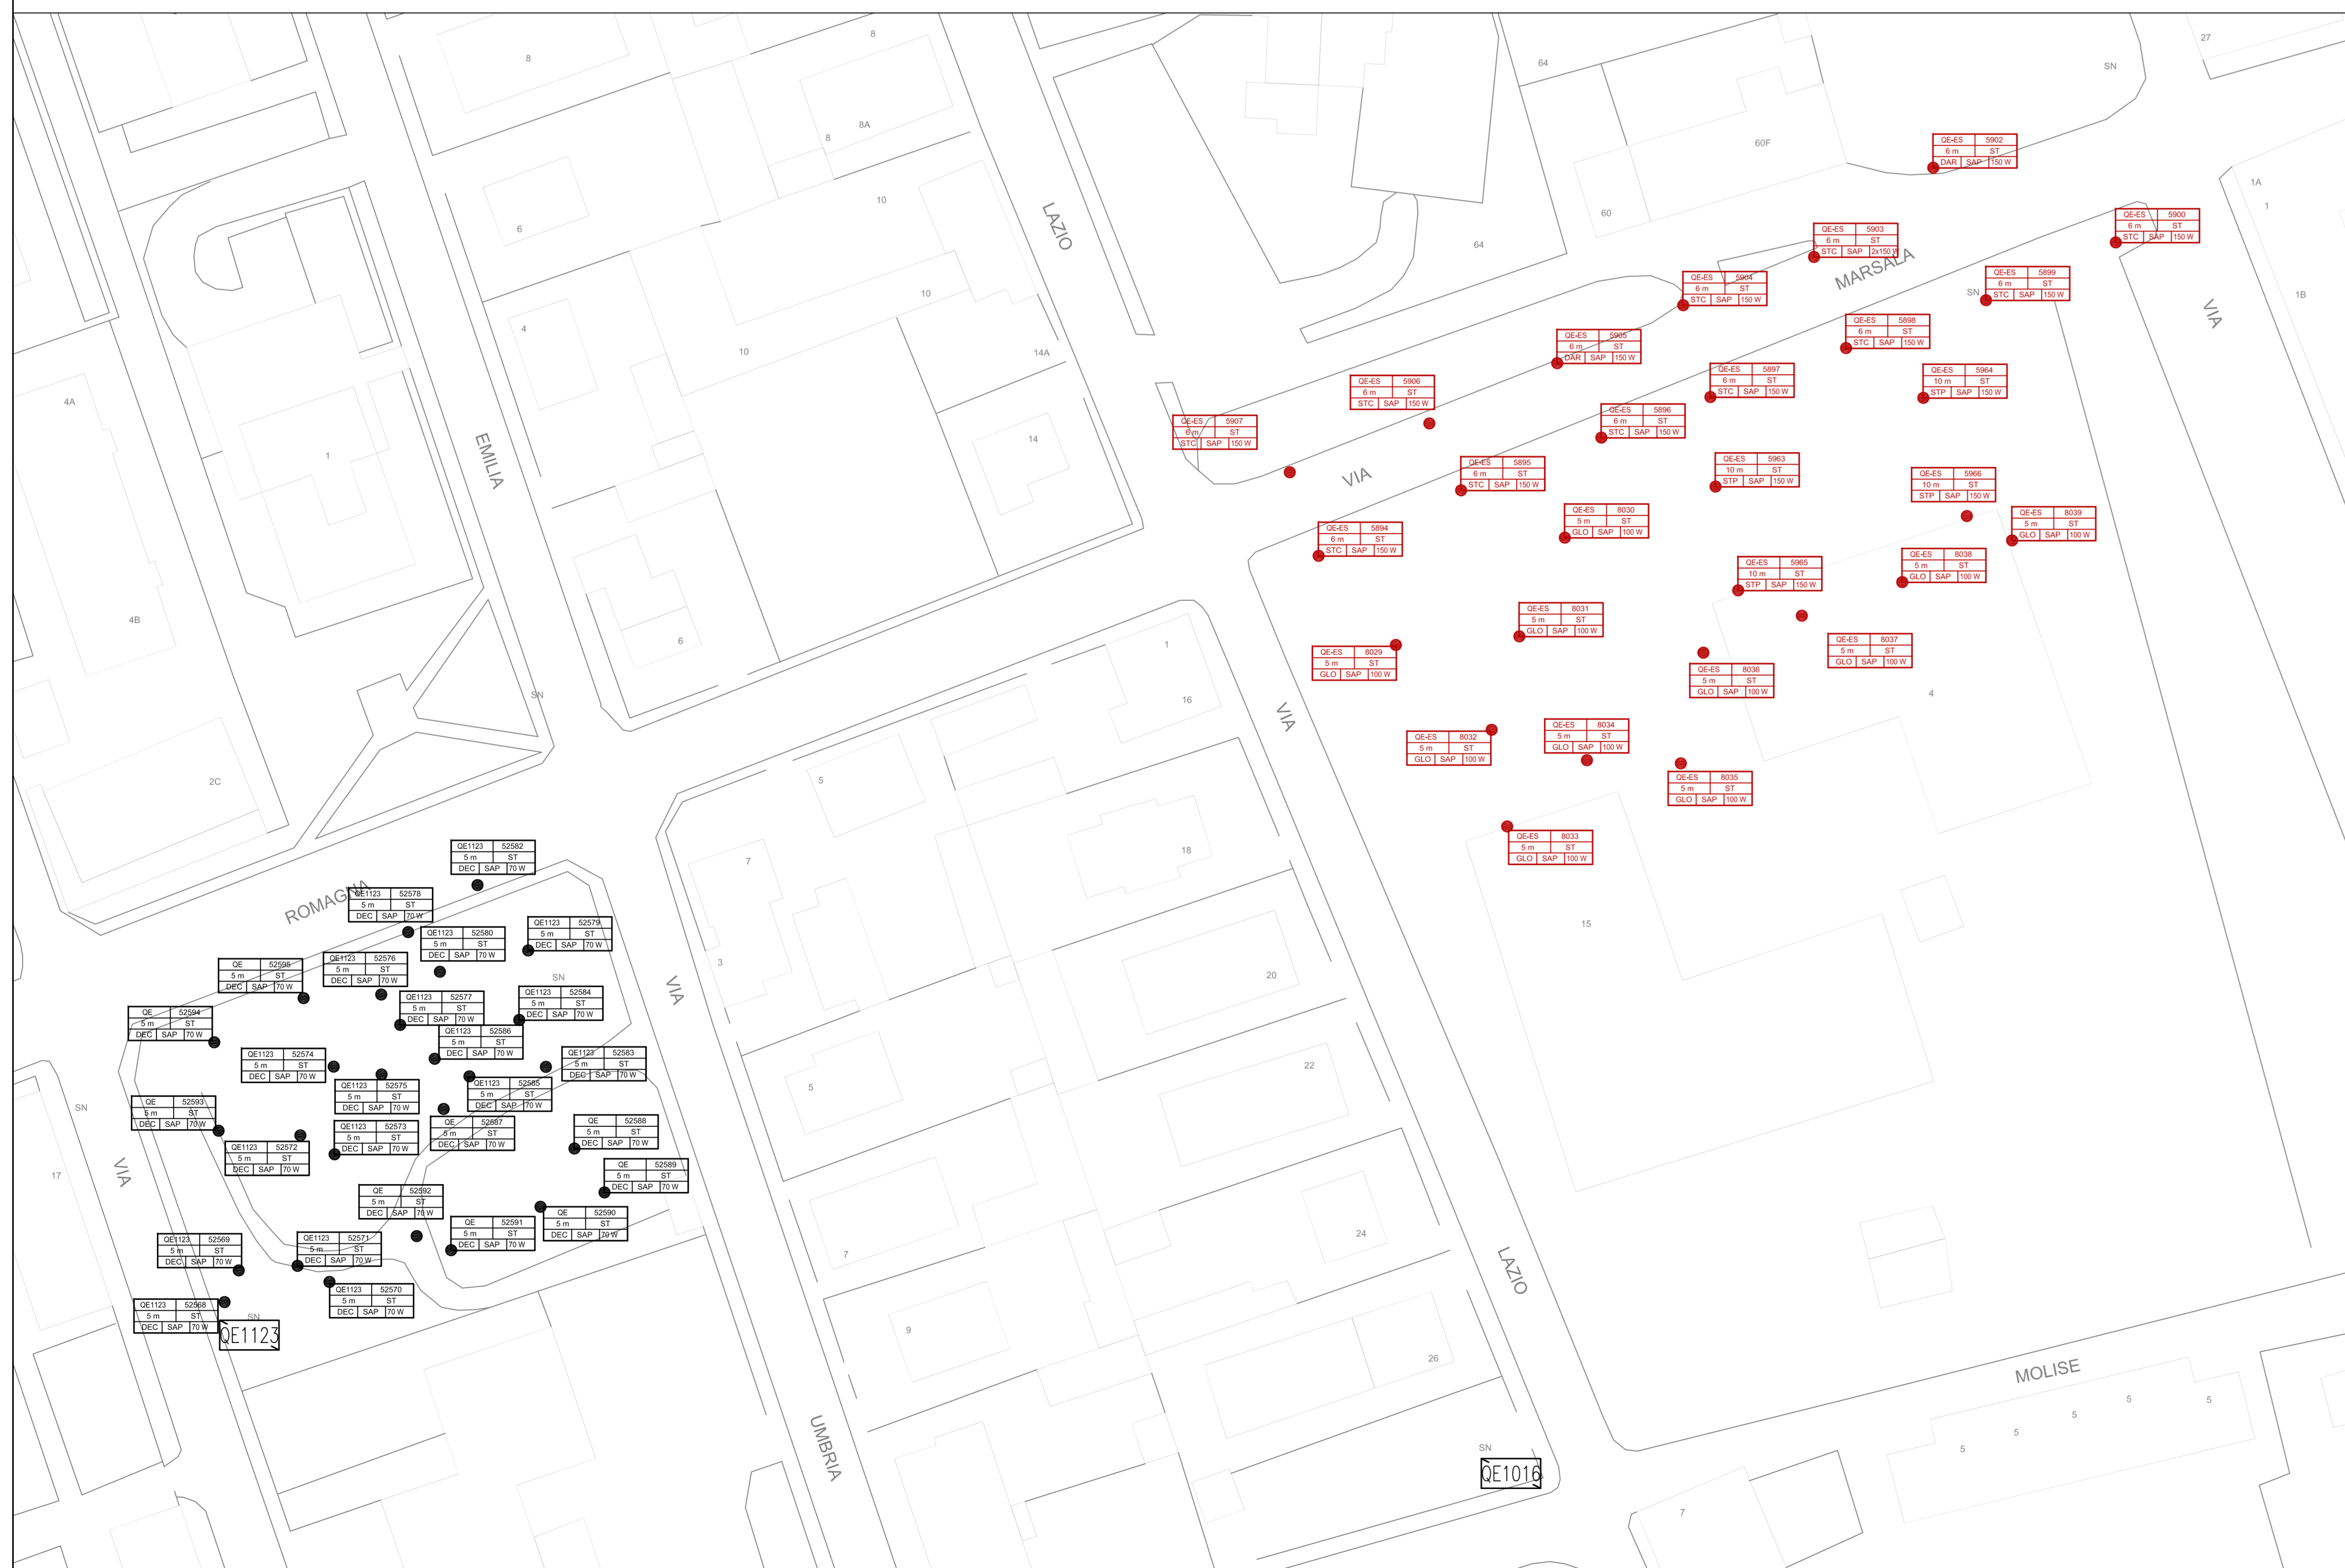

PARTICOLARE E

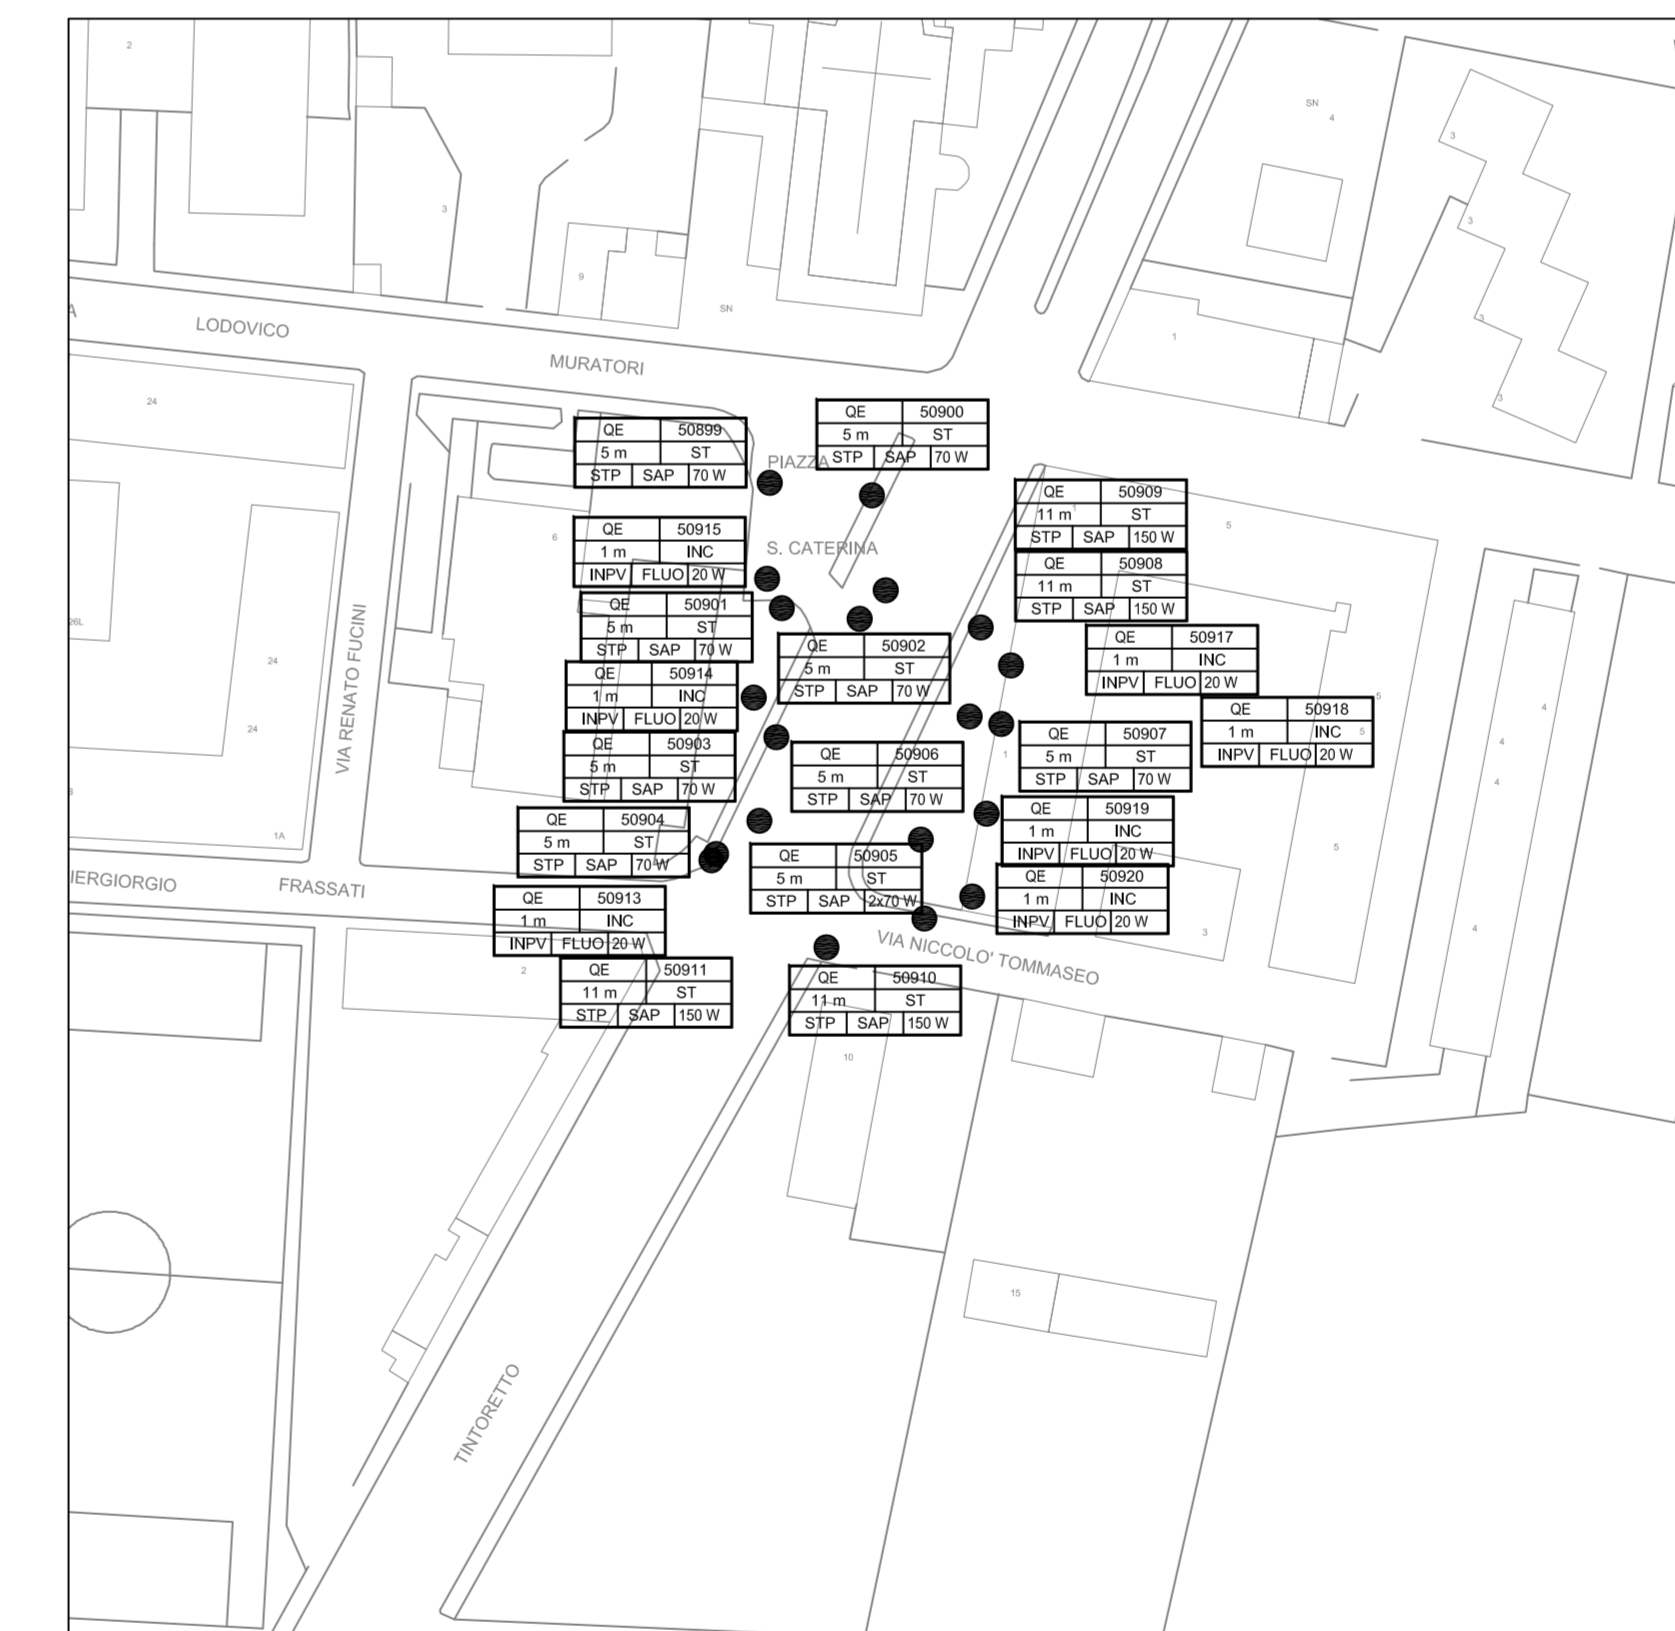


LEGENDA CARATTERISTICHE PALI:

- PRIMA RIGA
-NUMERO CIRCUITO E NUMERO PALO:
- SECONDA RIGA
-ALTEZZA F.T. APPARECCHIO ILLUMINANTE
E TIPO DI SOSTEGNO:
- ST : PALO STRADALE
- PSB: PALO CON SBRACCIO
- SB: SBRACCIO PALO
- STA: STAFFA A PARETE
- DEC: PALO DECORATIVO
- INC: INCASSATO
- SOF: SOFFITTO
- SOS: SOSPENSIONE
- TF: TORRE FARO
- TERZA RIGA
-TIPOLOGIA CORPO ILLUMINANTE
-TIPOLOGIA LAMPADA
- POTENZA MASSIMA ASSORBITA DALL'APPARECCHIO (W) (x NUMERO APPARECCHI)
- ST: STRADALE
 - STA: STRADALE APERTO
 - STC: STRADALE A COPPIA
 - STP: STRADALE VETRO PIANO
 - STAR: STRADALE ARCHITETTURALE
 - DEC: DECORATIVO
 - DAR: DECORATIVO ARCHITETTURALE
 - GLO: GLOBO
 - LAN: LANTERNA
 - PLA: PLAFONIERA
 - PRO: PROIETTORE
 - SOS: SOSPENSIONE
 - INFPA: INCASSO DA PARETE
 - INFV: INCASSO DA PAVIMENTO
 - SAP: SODIO ALTA PRESSIONE
 - SBP: SODIO BASSA PRESSIONE
 - JM: IODURI METALLICI
 - HG: MERCURIO
 - LED: LED
 - FLUO: FLUORESCENTI / NEON

- : QUADRO ELETTRICO ILLUMINAZIONE PUBBLICA
- : CONFINE COMUNALE
- : PUNTO LUMINOSO DI PROPRIETA' PRIVATA NON OGGETTO DEL PRESENTE INTERVENTO

Keyplan

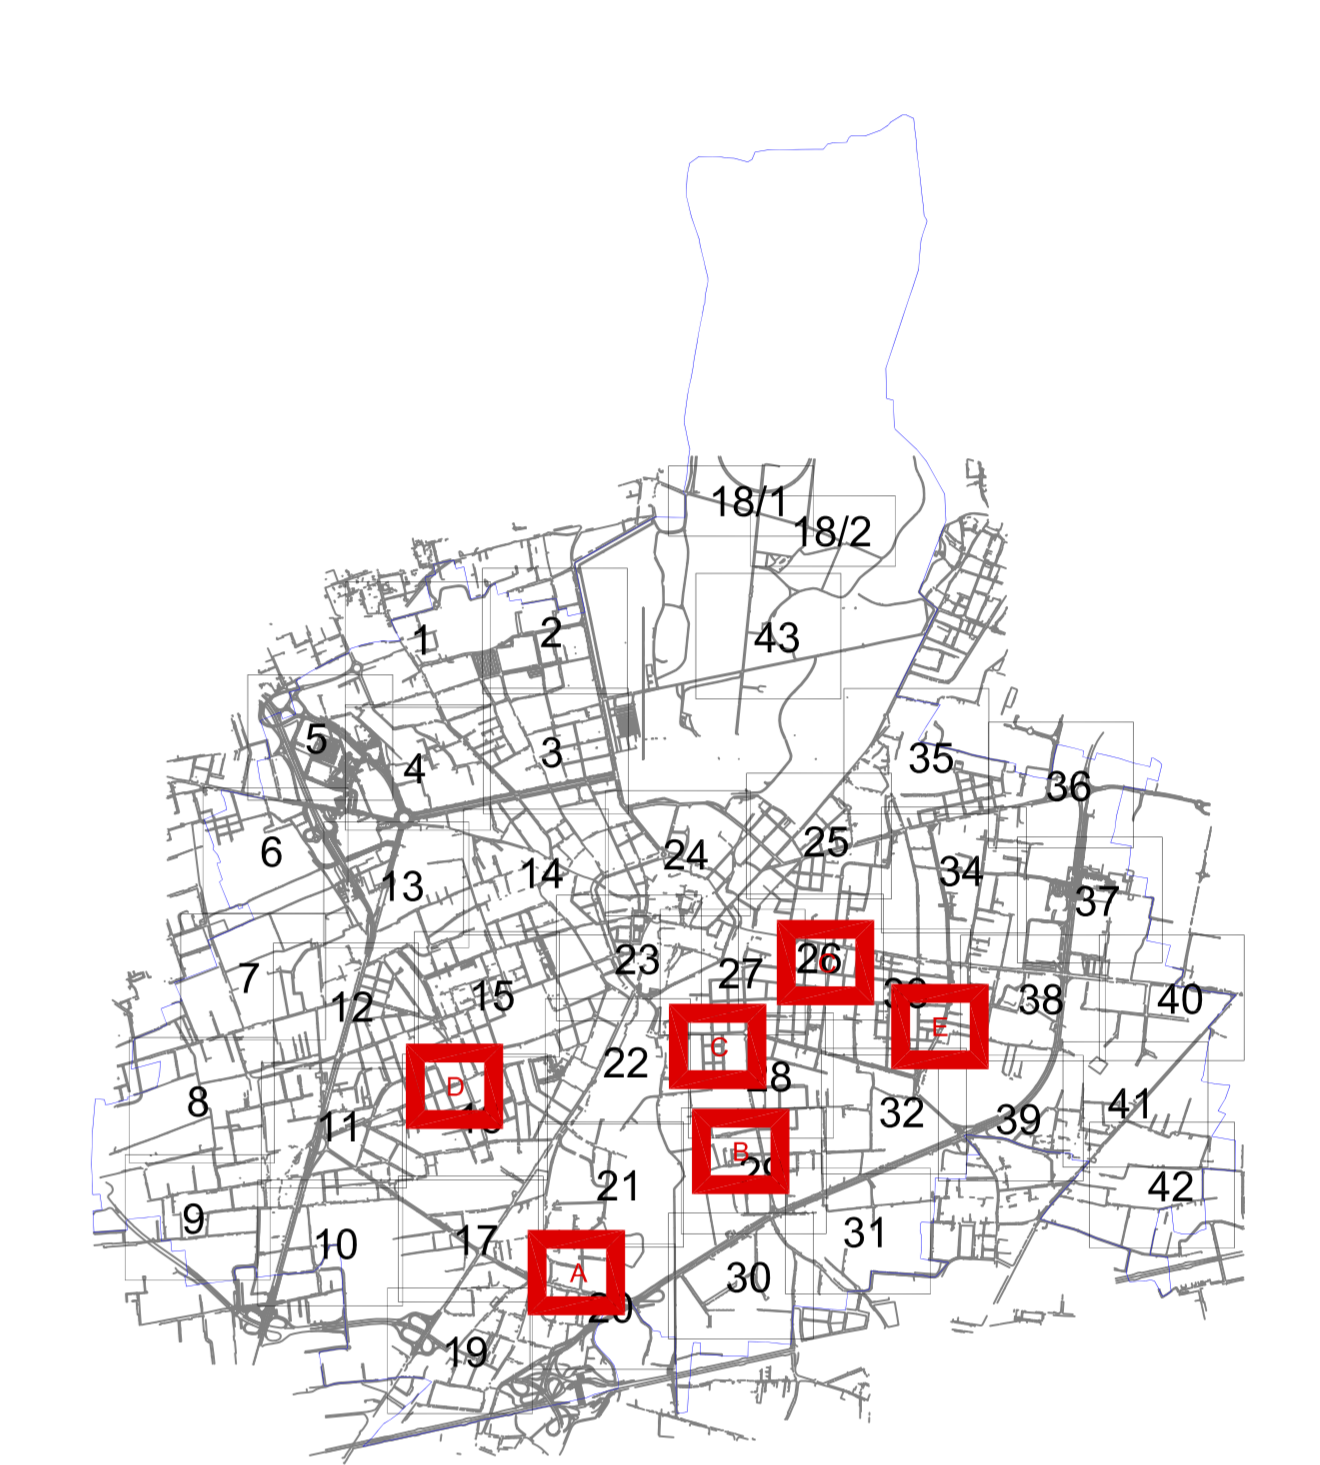

PROJECT FINANCING PER LA MESSA A NORMA E GESTIONE DEGLI IMPIANTI DI ILLUMINAZIONE PUBBLICA

REGIONE LOMBARDIA
Comune di Monza
Provincia di Monza e della Brianza

IMPIANTI DI ILLUMINAZIONE PUBBLICA
PROGETTO DI FATTIBILITA'

Comune di Monza
Provincia di Monza
e della Brianza



Titolo:
Planimetria Stato Attuale Zona 46

Data di emissione: 14/06/2016
Stato: VARIE

01			Commissa: 15069s
02	14/06/2016	Aggiornamento progetto al D.Lgs. 50/2016	Elaborato n°
03	14/06/2016	1° Emendato	Rev.
rev. n°	data	oggetto	disegnatore
		Disegnato dal numero: 37424103364	IE-EG47
		Approvazione numero: 37424103364	02