



## PLANIMETRIA TRACCIAMENTI

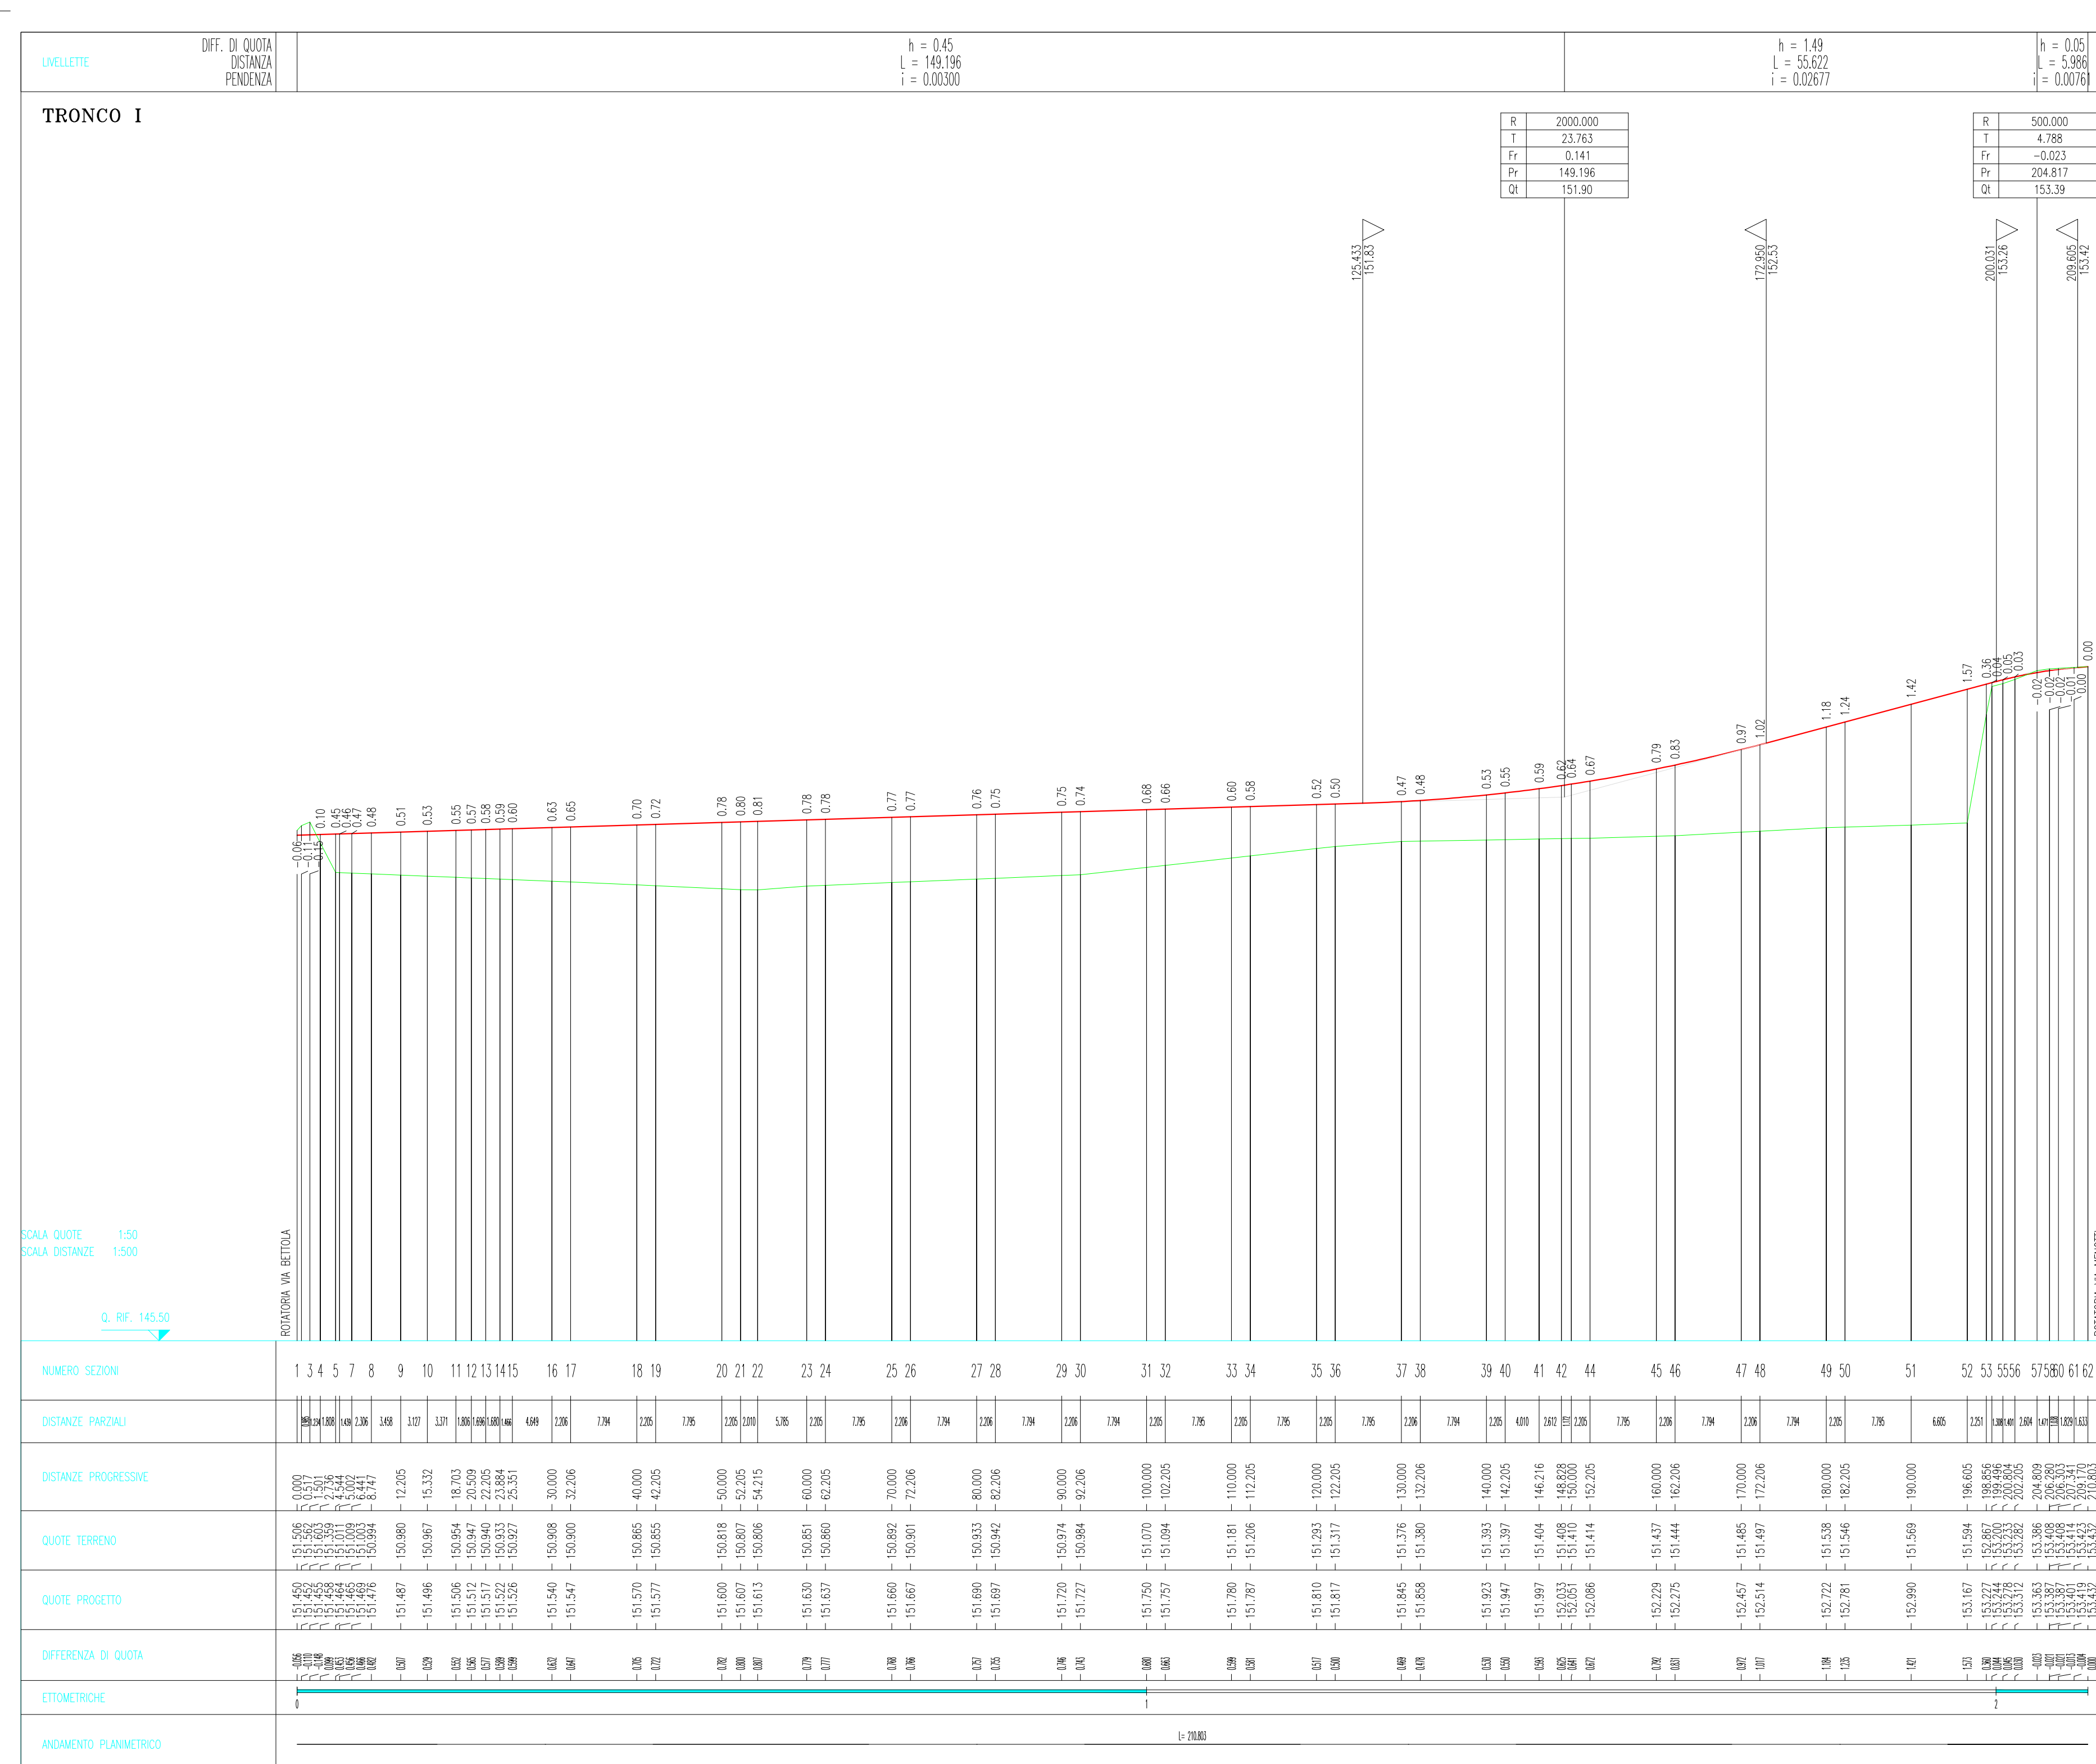

CAPISALDI (SISTEMA GAUSS - BOAGA)				
N°	X	Y	Z	DESCRIZIONE
CS100	1519492,333	5044883,311	151,55	CHIODO IN ACCIAIO SU MARCIAPIEDE
CS200	1519476,498	5045112,353	153,35	CHIODO IN ACCIAIO SU ASFALTO

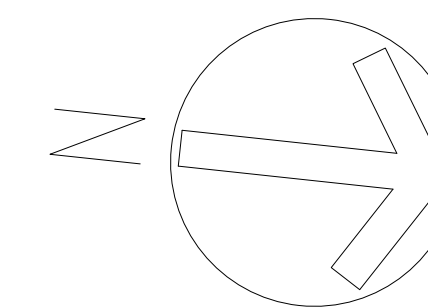

**COMUNE DI MONZA**

**PROGETTO ESECUTIVO**

**INTERVENTI DI REALIZZAZIONE, IN COMUNE DI MONZA, DI VIABILITA' PUBBLICA IN PROSECUZIONE DI VIABILITA' ESISTENTI - ATTUAZIONE VARIANTE DI PII COMUNE DI CINISELLO BALSAMO (delibera GC n. 216/2017) - ACCORDO DI PROGRAMMA in data 08/02/2016 (DPGR n. 609 in data 17/02/2017)**

IL SOGGETTO ATTUATORE

**PATRIMONIO REAL ESTATE SPA**  
Via Torino 2 - Milano

IL PROGETTISTA

**Arch. Corrado Rossetti**  
Via Torino, 2 - 20123 Milano  
TEL 02 8639191 - FAX 02 86466001

DIREZIONE LAVORI

**Ing. Arch. Galeazzo Maria Conti**  
CONTI ASSOCIATI S.r.l.  
via Galileo Galilei, 5 - 20124 Milano  
TEL 02 2046482 - FAX 02 36539033

ROSETTI engineering s.r.l.

**Rossetti engineering s.r.l.**  
via Torino, 2 - 20123 Milano  
tel: 02 8639191 fax: 02 86466001  
sd@rossettiengineering.it

OGGETTO

**VIABILITA' TRONCO I**  
**Planimetria Tracciamenti**  
**Profilo Longitudinale**

N° TAVOLA

**6**

NOME FILE

TAV6-Aprile-2019

FILE DI CONFIGURAZIONE PENNE DI PLOTTAGGIO

cb-str-mnz-tav6.ctb

LAYOUT DI STAMPA

Model

REVISIONE

D C A

---

DATA

Aprile 2019

---

SCALA

1:500/1:50

1:500

CODICE COMMESA

----

001

DISEGNO DI PROPRIETA' DELLA SOCIETA' ROSSETTI ENGINEERING S.r.l. - TUTTI I DIRITTI RISERVATI A NORMA DI LEGGE

## PROFILO LONGITUDINALE