



SITUAZIONE ESISTENTE

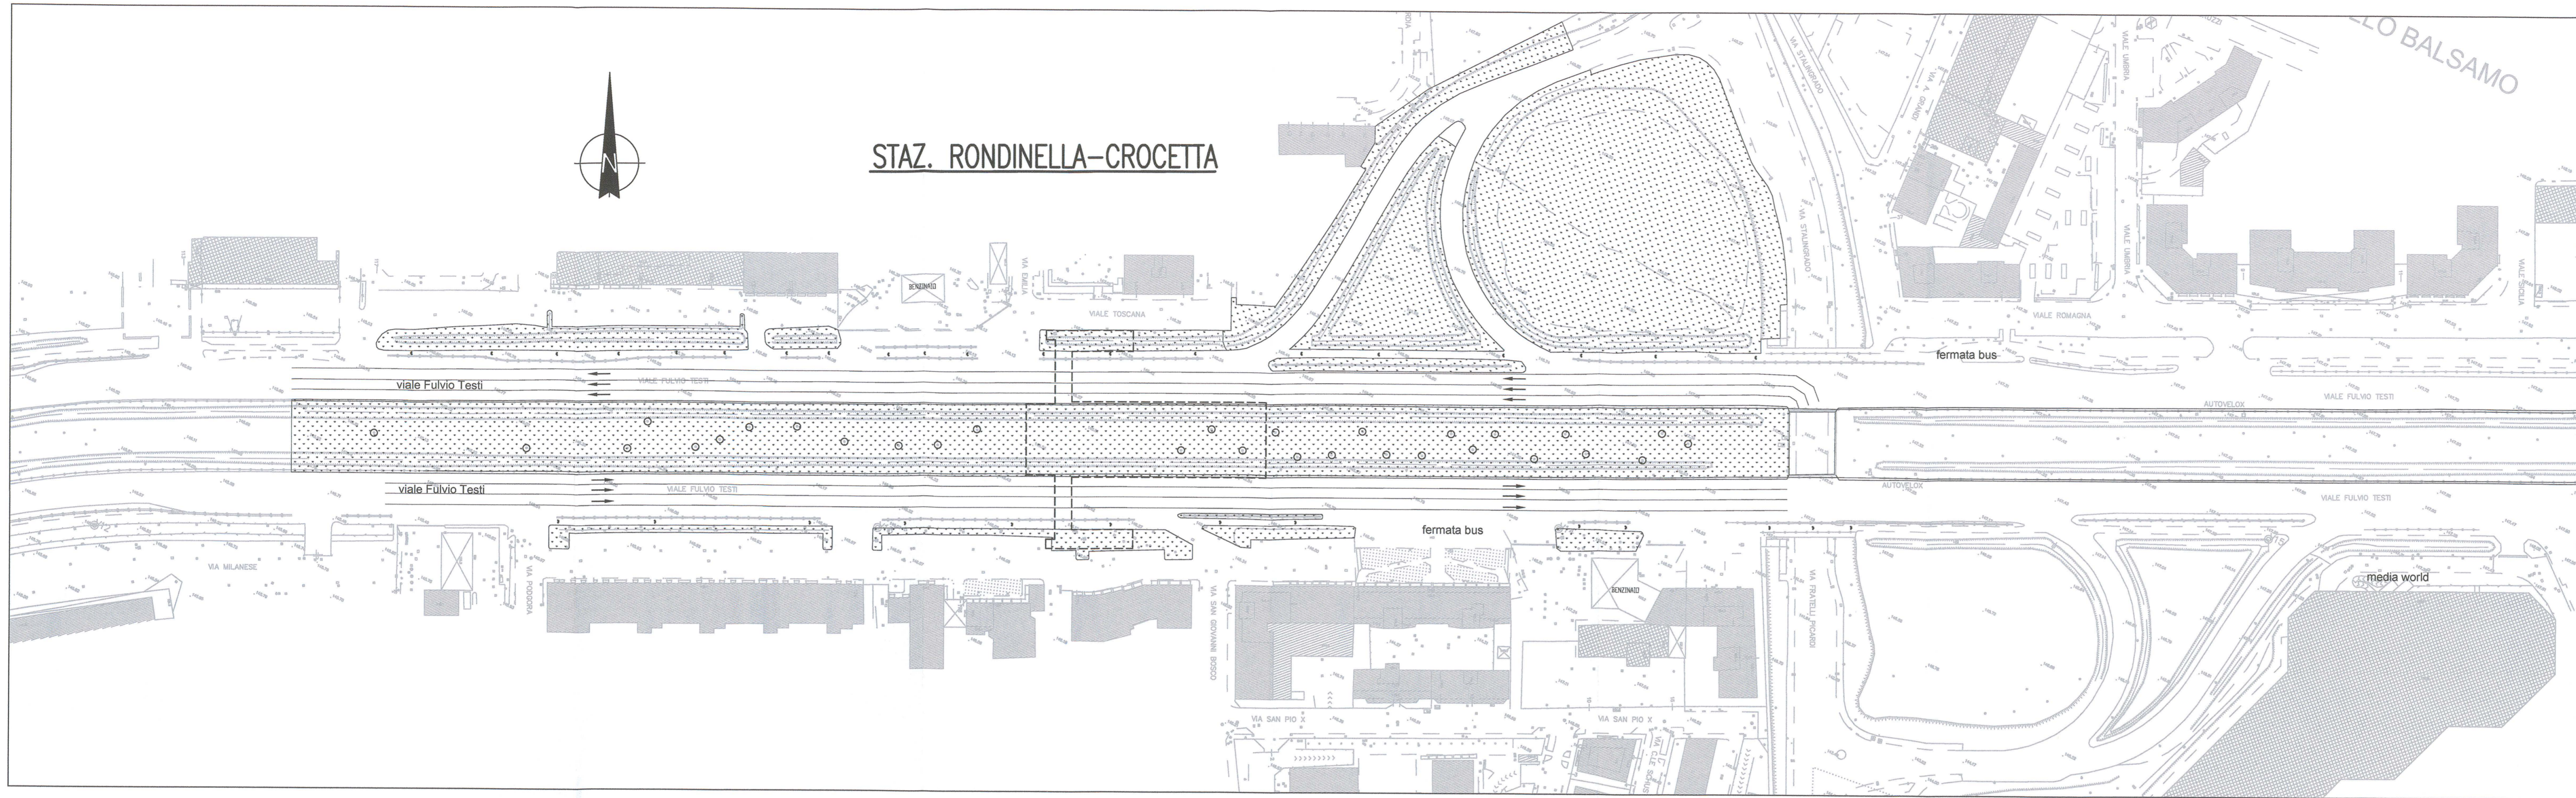

LEGENDA	
VIABILITA' E SISTEMAZIONI SUPERFICIALI	
	Esistente
	Provvisorio
OPERE STRUTTURALI E RELATIVE AREE DI CANTIERE	
	Rilievo Aerofotogrammetrico MM
	Opere di fase
	Opere eseguite

FASE 1: Costruzione degli accessi lato nord

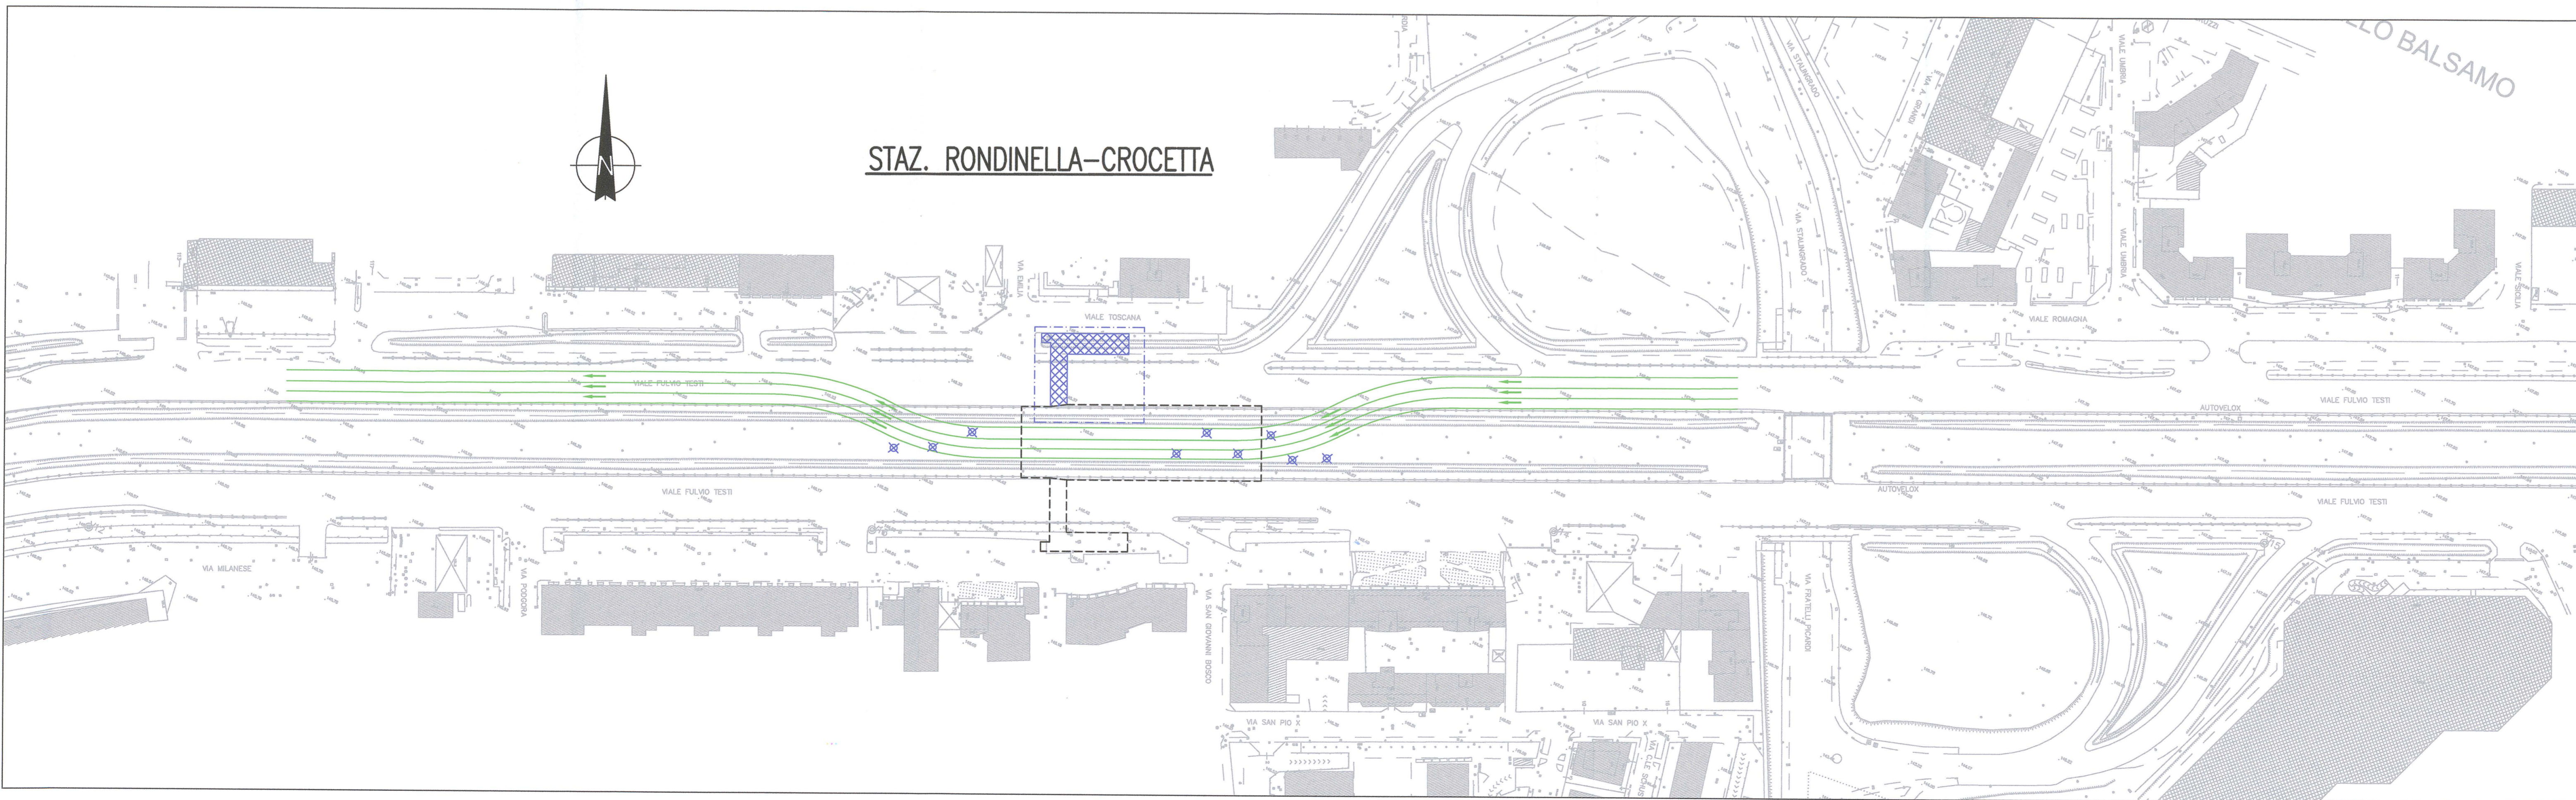

Milano Comune di Milano FSC Fondo per lo Sviluppo e la Coesione

**PROLUNGAMENTO M5 A MONZA**  
CUP : B94D1700000001  
PPM\_CDM\_01

E' vietata la riproduzione di questo documento senza la preventiva autorizzazione di MM Spa

**MM Spa**  
Via del Vecchio Politecnico, 8  
20121 Milano

Società certificata Sistema Gestione  
Qualità ISO 9001, Ambiente ISO 14001,  
Energia Servizio Idrico ISO 50001

IL DIRETTORE TECNICO DOTT. ING. FRANCESCO VENTURA Ordine degli Ingegneri Milano	IL PROGETTISTA RESPONSABILE DELL'INTEGRAZIONE DOTT. ING. FRANCESCO VENTURA Ordine degli Ingegneri Milano	IL PROGETTISTA RESPONSABILE DOTT. ING. MASSIMILIANO BRASCHI Ordine degli Ingegneri Milano
---	--	---

2 LUG. 2018 | Progetto di fattibilità tecnica ed economica

0 06.07.18 EMISSIONE

Aggir. Data Descrizione Disegnato Progettato Verificato Acquisito Approvato

Collaborazione alla progettazione

Scala grafica

TITOLO  
**STAZIONE RONDINELLA - CROCETTA**  
**FASI DI LAVORO E VIABILITA' PROVVISORIA**  
**TAVOLA 1/2**

Substituto	Dimensioni (mm)	Scala	Commissa	Lotto	Fase	Cat.	Opera	Progressivo	Foglio
Substituto da:	1050x594	1:1000	DM	0	P	G	CN2	0094	