


LEGENDA SOTTOSERVIZI			
SOTTOSERVIZIO	SIMBOLI / CARATTERISTICHE	SOTTOSERVIZIO	SIMBOLI / CARATTERISTICHE
FOGNIATURE	TELESCALDAMENTO TELESCALDAMENTO TELESCALDAMENTO	TELESCALDAMENTO ACQUA - ACQUA	TELESCALDAMENTO TELESCALDAMENTO
ACQUEDOTTO	TELEFONO TELEFONO TELEFONO	TELEFONO/ TELECOMUNICAZIONI	TELEFONO TELECOMUNICAZIONI
RETI ELETTRICHE ALTA TENSIONE	220 kV 220 kV 220 kV	ALTE AZIENDE DI TELECOMUNICAZIONI	ALTE AZIENDE DI TELECOMUNICAZIONI
RETI ELETTRICHE 23 kV	23 kV 23 kV 23 kV		
RETI ELETTRICHE MEDIA TENSIONE	10 kV 10 kV 10 kV		
RETI ELETTRICHE BASSA TENSIONE	0,4 kV 0,4 kV 0,4 kV		
RETI GAS	TELEFONO TELEFONO TELEFONO		

NOTA :
Le posizioni ed ogni altra indicazione riguardante i servizi esistenti nel sottosuolo, risultanti dal presente disegno, sono puramente indicative esse sono desunte da segnalazioni delle Aziende che gestiscono i servizi stessi, e non da saggi o rilievi diretti. La società MM Spa non ne garantisce in nessun modo l'esattezza e declina esplicitamente qualsiasi responsabilità a questo proposito.

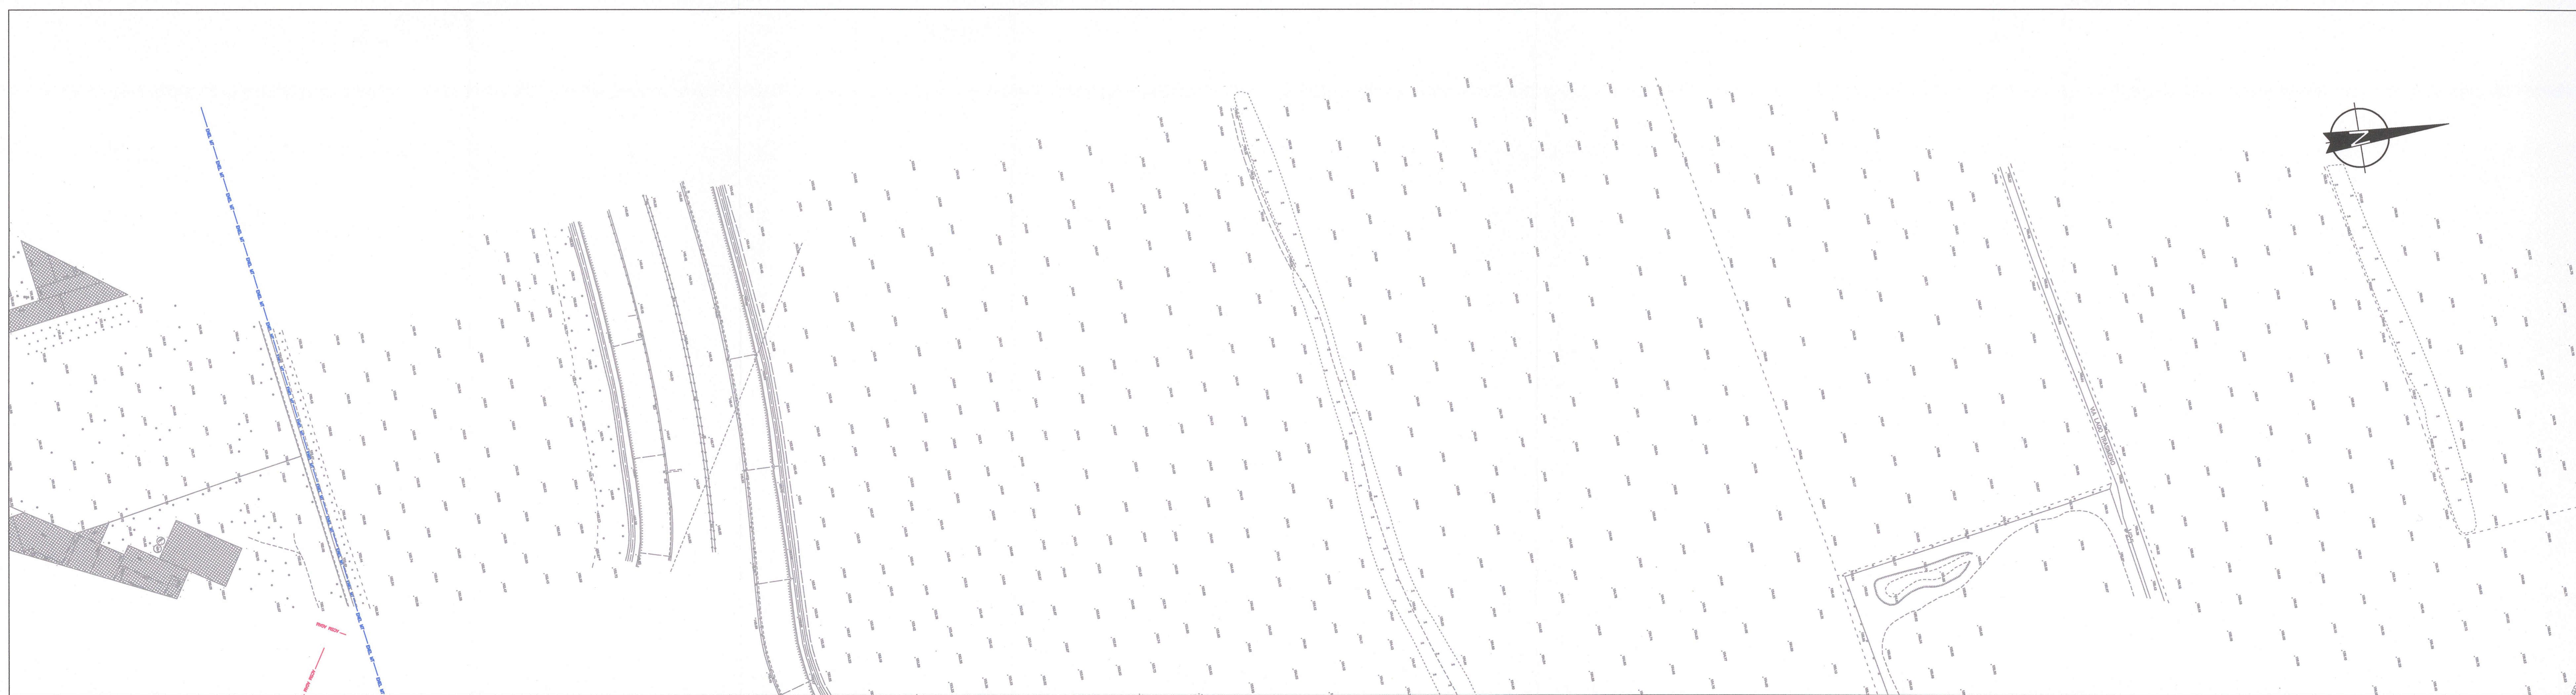

Milano Comune di Milano FSC

PROLUNGAMENTO M5 A MONZA
CUP : B94D17000000001
PPM_CDM_01

E' vietata la riproduzione di questo documento senza la preventiva autorizzazione di MM Spa

MM Spa
Via del Vecchio Politecnico, 8
20121 Milano

Società certificata Sistema Gestione
Qualità ISO 9001, Ambiente ISO 14001,
Energia Servizio Idrico ISO 50001

IL DIRETTORE TECNICO
DOTT. ING. FRANCESCO VESPA
Ordine degli Ingegneri Milano

IL PROGETTISTA RESPONSABILE DELL'INTEGRAZIONE
DOTT. ING. MASSIMILIANO BIANCHI
Ordine degli Ingegneri Milano

IL PROGETTISTA RESPONSABILE
DOTT. ING. MASSIMILIANO BIANCHI
Ordine degli Ingegneri Milano

3 Feb. 2019 Aggiornamento progetto di fattibilità tecnica ed economica
0 30/01/2019 EMISSIONE

Aggir. Data Descrizione Disegnato Progettato Verificato Acquisito Approvato

Collaborazione alla progettazione

Scala grafica

TITOLO
**RILIEVO AEROFOTOGRAMMETRICO E STATO DI FATTO
PRINCIPALI SOTTOSERVIZI
TAVOLA 4/8**

Commissa	Lotto	Fase	Cat.	Opera	Progressivo	Foglio
DM	0	P	P	TP99	0253	