


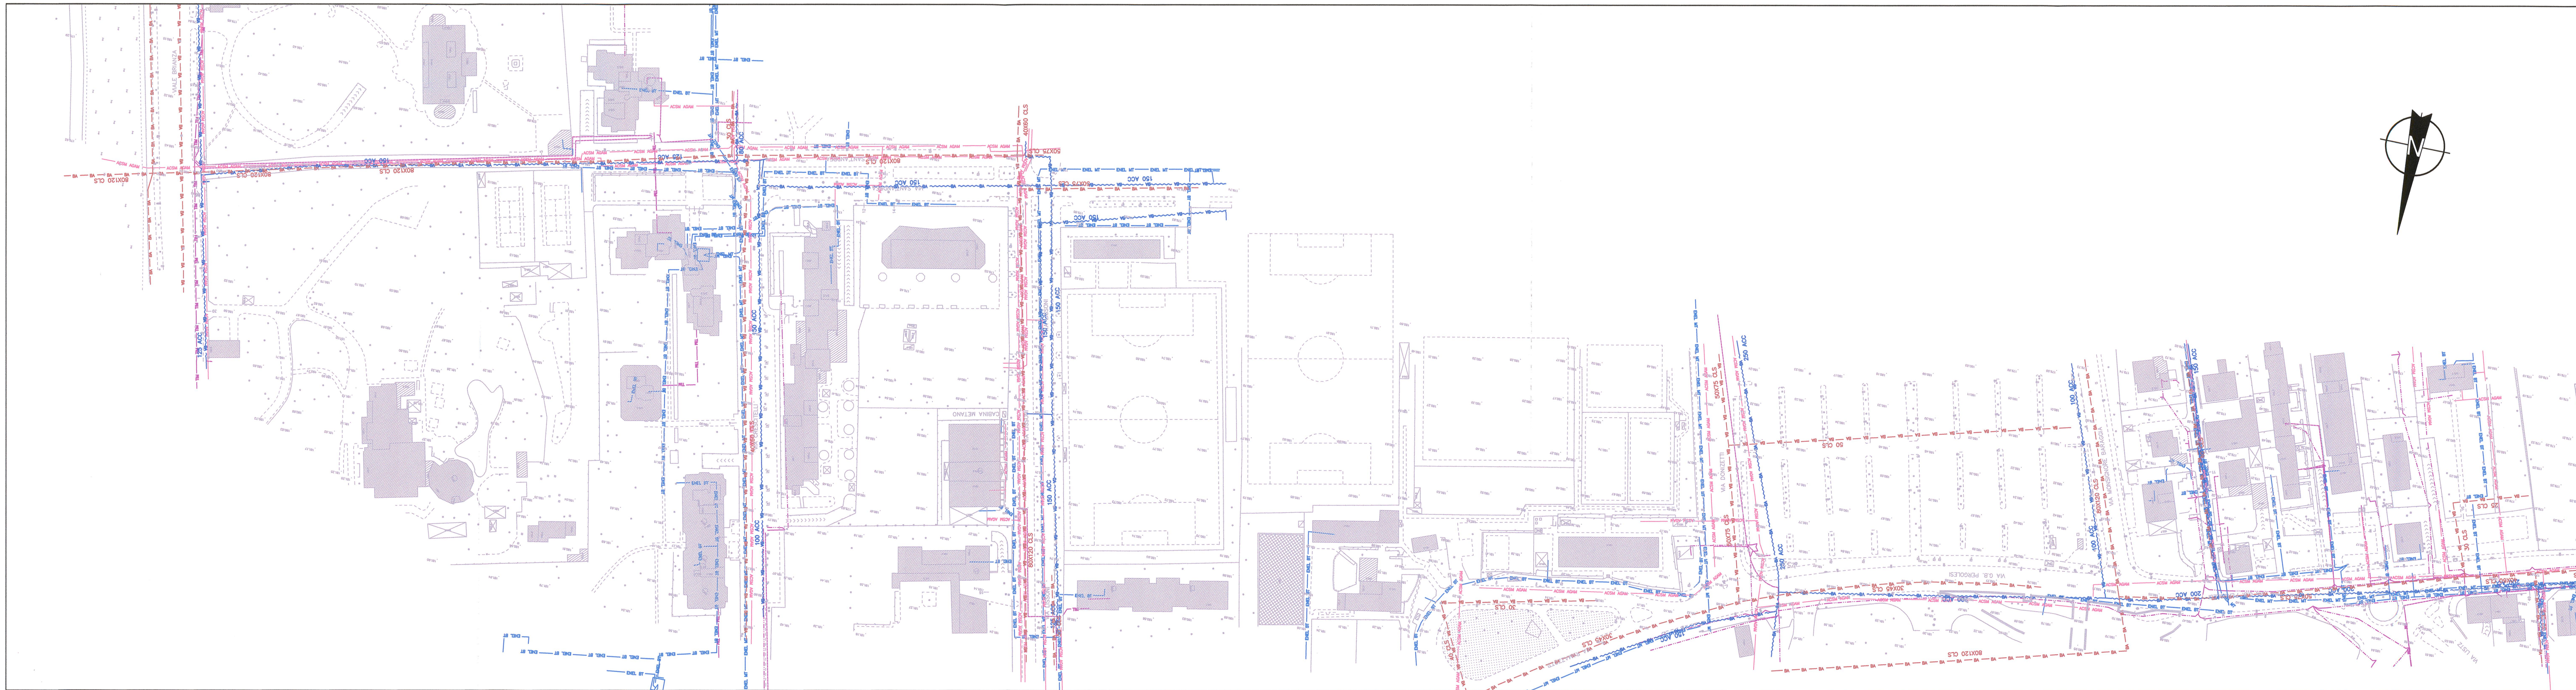

LEGENDA SOTTOSERVIZI			
SOTTOSERVIZIO	SIMBOLI / CARATTERISTICHE	SOTTOSERVIZIO	SIMBOLI / CARATTERISTICHE
FOGNATURE	  	TELESCALDAMENTO ADM - ACM	 
ACQUEDOTTO	 	TELEFONIA/ TELECOMUNICAZIONI	 
RETI ELETTRICHE ALTA TENSIONE	 	ALTRE AZIENDE DI TELECOMUNICAZIONI	  
RETI ELETTRICHE 23 KV	 	  	  
RETI ELETTRICHE MEDIA TENSIONE	 	  	  
RETI ELETTRICHE BASSA TENSIONE	 	  	  
ILL. PUBBLICA	 	  	  
RETI GAS	 	  	  



Milano Comune di Milano **FSC** Finanziamento per lo Sviluppo e la Cultura

**PROLUNGAMENTO M5 A MONZA**  
CUP : B94D17000000001  
PPM\_CDM\_01

E' vietata la riproduzione di questo documento senza la preventiva autorizzazione di MM Spa

**MM Spa** Via del Vecchio Politecnico, 6 20121 Milano Società certificata Sistema Gestione Qualità ISO 9001, Ambiente ISO 14001, Energia Servizio Idrico ISO 50001

IL DIRETTORE TECNICO  
DOTT. ING. FRANCESCO VENTURA  
Ordine degli Ingegneri Milano

IL PROGETTISTA RESPONSABILE DELL'INTEGRAZIONE  
DOTT. ING. MASSIMILIANO BIANCHI  
Ordine degli Ingegneri Milano

IL PROGETTISTA RESPONSABILE  
DOTT. ING. MASSIMILIANO BIANCHI  
Ordine degli Ingegneri Milano

3 Feb. 2019 Aggiornamento progetto di fattibilità tecnica ed economica  
0 30/01/2019 EMISSIONE

Collaborazione alla progettazione  
Titolo  
**RILIEVO AEROFOTOGRAMMETRICO E STATO DI FATTO DEI PRINCIPALI SOTTOSERVIZI**  
TAVOLA 7/8

Sostituito da: 1260x594 1:1000 **DM 0 P P TP99 0256**