



PROLUNGAMENTO A MONZA

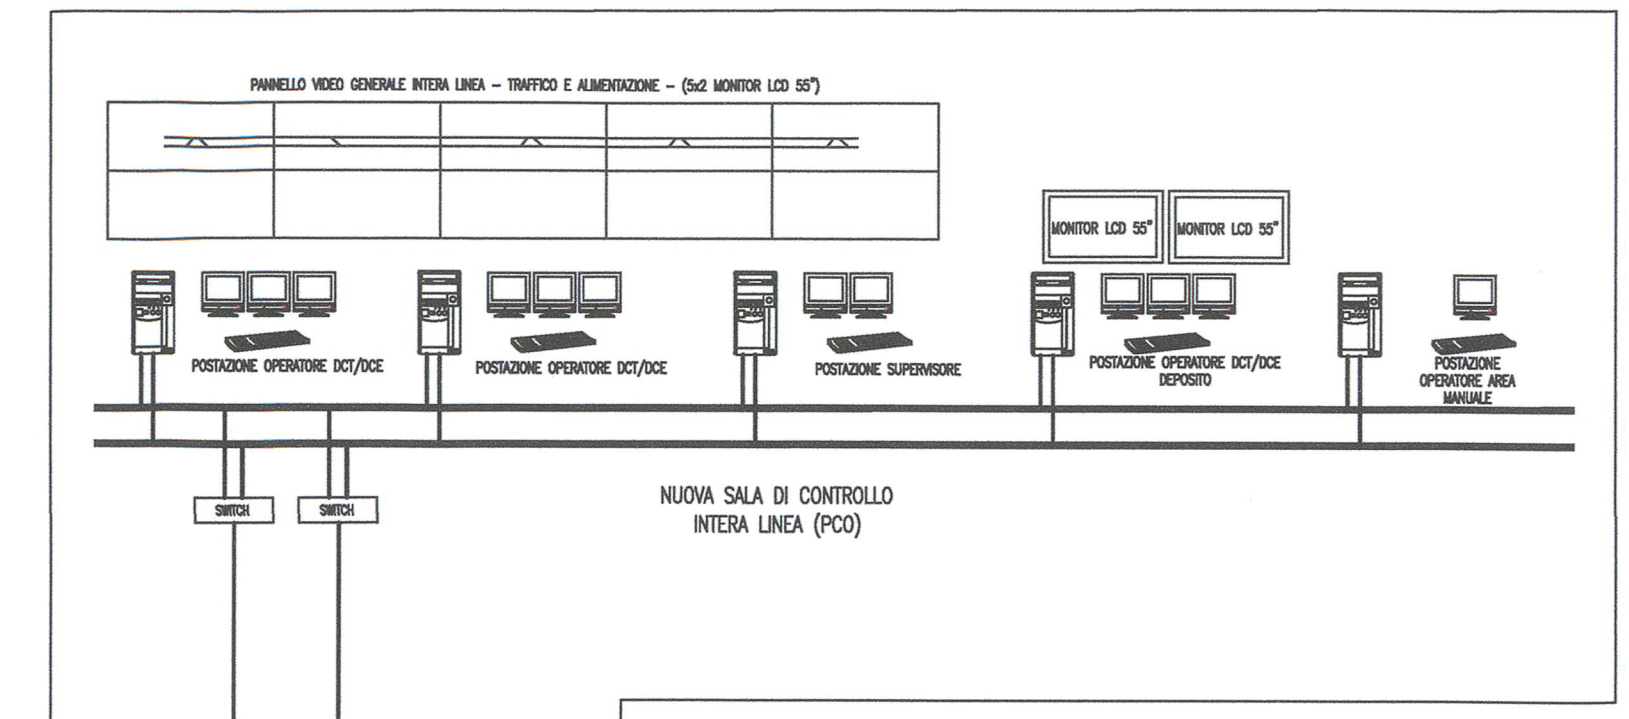

RETE TRASMISSIONE DATI SEGNALAMENTO

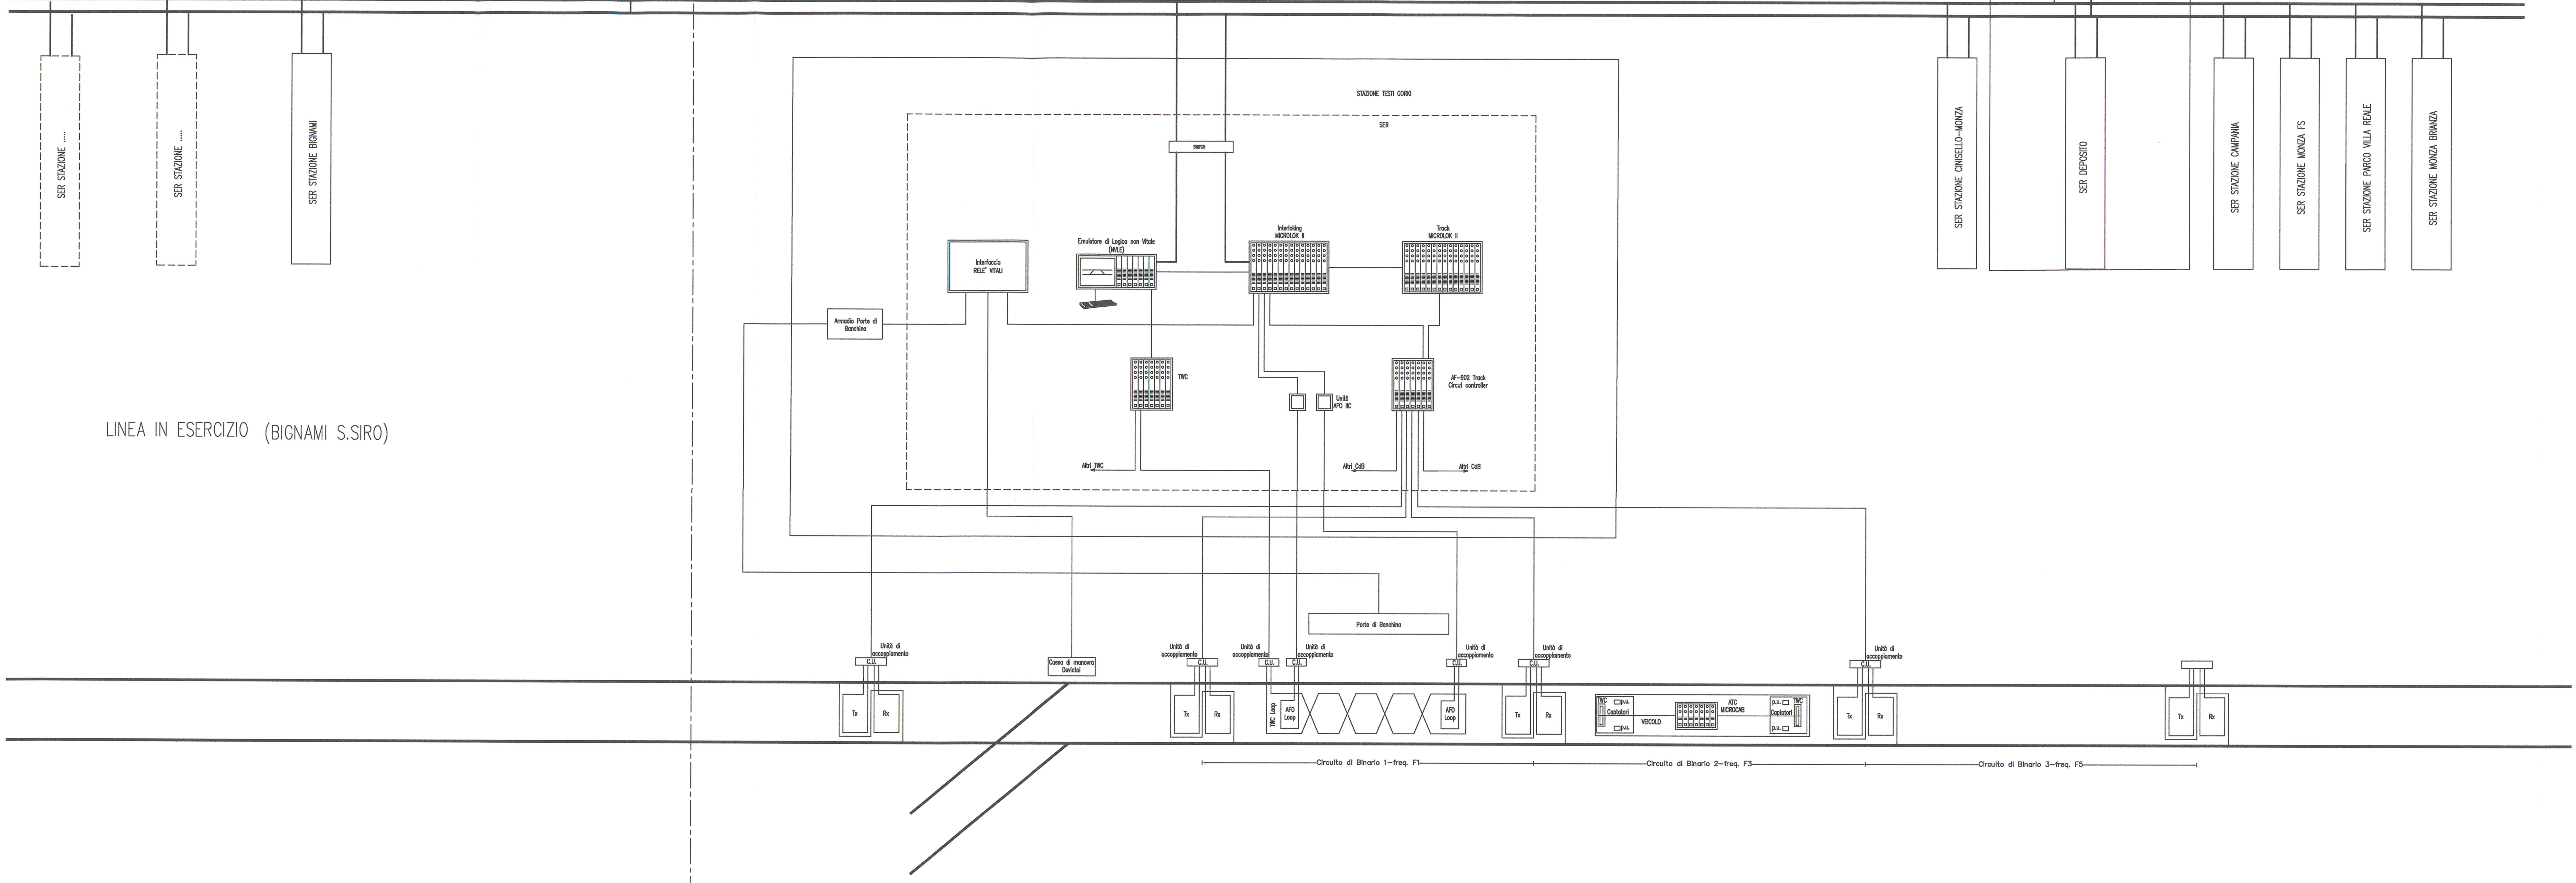

Milano Comune di Milano FSC Pubblica per lo Sviluppo e la Coesione

PROLUNGAMENTO M5 A MONZA
CUP: B94D1700000001

PPM_CDM_01

E' vietata la riproduzione di questo documento senza la preventiva autorizzazione di MM Spa

MM Spa
Via del Vecchio Politecnico, 8
20121 Milano

Società certificata Sistema Gestione
Qualità ISO 9001, Ambiente ISO 14001,
Energia Servizio Idrico ISO 50001

IL DIRETTORE TECNICO
DOTT. ING. FRANCESCO VENTURA
Ordine degli Ingegneri Milano

IL PROGETTISTA RESPONSABILE DELL'INTEGRAZIONE
PER LE SUE PRESTAZIONI SPECIFICHE
DOTT. ING. MASSIMILIANO MARIANI
Ordine degli Ingegneri Milano

IL PROGETTISTA RESPONSABILE
DOTT. ING. MARCO BRAMBIERI
Ordine degli Ingegneri Milano

2 LUG. 2018 PROGETTO DI FATTIBILITA' TECNICA ED ECONOMICA
0 02.07.18 EMISSIONE

Collaborazione alla progettazione

Scala grafica

TITOLO
**SISTEMA DI SEGNALAMENTO E AUTOMAZIONE
SCHEMA A BLOCCHI GENERALE**

Scalatura: Dimensioni (mm) Scala Compressa Lotto Fase Cat. Opera Progressivo Foglio
Scalatura da: 1189x594 / **DM 0 P I is 0210**